


ZMENA A DOPLNOK Č.1 ÚZEMNÉHO PLÁNU OBCE BREZANY ŠIRŠIE VZŤAHY

PODKLAD: VÝREZ Z VÝKRESU ŠIRŠÍCH VZŤAHOV ÚPN-O BREZANY

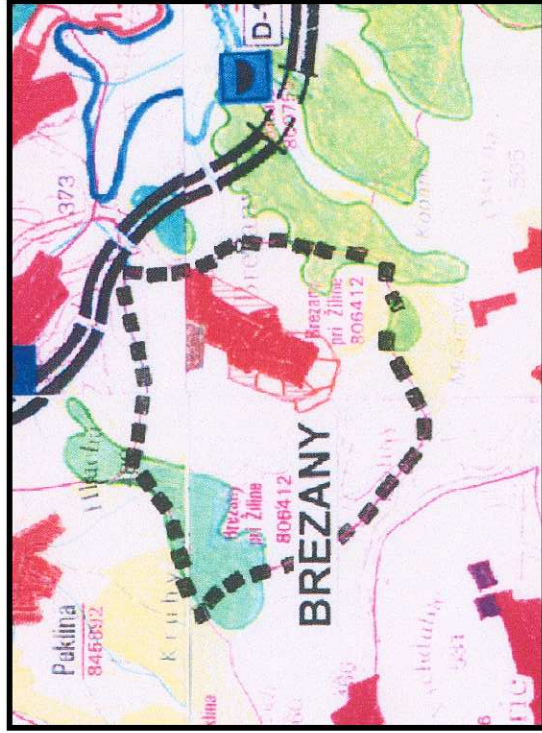

ÚZEMNÝ PLÁN OBCE BREZANY

STAV	NAZEV	VÝKRES	MAŠTĚ	VÝŠI A H
	HRANICA REKREAČNOU ÚJAZDIA			
	HRANICA OBŠIA			
	HRANICA OBŠEŤU			
	HRANICA KATASTRÁLNEHO ÚJAZDIA			
	OPŤNÉ PLOCHY			
	OPŤNÉ PLOCHY S VÝHRADNOU VÝHRADOU			
	ZARADENÁ			
	POCHODNO-SPŔAŽNÉHO VÝHRADY			
	PLACHY ŠPORTOVÝCH ZARIADENÍ			
	PLACHY REKREAČNÉ A TURISTICKÉ			
	REKREAČNÝ PŘEOSTRANÍ			
	VÝŠŠIEHO VÝŠI			
	PLOCHY VÝZNAMNÉHO ZELENÉHO			
	ALUSTRÁCIÍ			
	PLOCHY LESOPARKOV			
	PLOCHY KOPĚLNÝCH ZARIADENÍ			
	VNUTROBNÉ KOPĚLNÉ ZARIADENÍ			
	OPŤNÉ PLOCHY S VÝHRADNOU VÝHRADOU			
	GESTOVANÉHO RUCHU			
	MEZUNÁRODNÉ STRANISKO TURIZMU			
	CELKOVÉ STRANISKO TURIZMU			
	LUČIČNÉ A REKREAČNÉ KUPELI			
	PLACHY OBLIČNÉHO ÚJAZDIA			
	IDENTIFIKÁČIA VÝHRADNÝCH ÚJAZDIA			
	NEHUSTOTNÝCH ÚJAZDIA			
	KAPASITNÝCH ÚJAZDIA			
	KAPASITNÝCH ÚJAZDIA			
	CHRBANIE LOŽISKOVÉ LIEČENIE			
	LOŽISKOVÉ LIEČENIE			
	DALNICA			
	RÝCHLOSTNÁ KVALIFIKÁČIA			
	CESTIA I A II TŘEDY			
	NET TRASA DRUHOV			
	MINIÚROVŇOVÁ RIJEVNÁKA			
	CESTNÝ TUNEL			
	VANĎOVÝCH HLASŤNÁ ŽELEZNIČKA			
	VÝŠIHOVÝCH HLASŤNÁ ŽELEZNIČKA			
	TUKALĀ SULEVNÁ TRASA			
	ŽELEZNIČNÁ TRATA 1. KATEGORIE			
	ŽELEZNIČNÁ TRATA III. KATEGORIE			
	ŽELEZNIČNÁ STANICA			
	ZHRAZOVACIA MARIKVA			
	ŽELEZNIČNÁ STANICA			
	ŽELEZNIČNÝ TUNEL			
	HRANICNÝ PŘECHOD CESTNÝ			
	HRANICNÝ PŘECHOD ŽELEZNIČNÝ			
	VODNÁ CESTA, PRÍSTAV			
	RIJEVNÁ VODNÁ DOPRAVA			
	REGIONÁLNE LETISKOVÉ PŘECHODNÉ ZARIADENIE			
	OPŤNÉ KOMBINOVANÉ LETISKOVÉ			
	TERMINÁL KOMBINOVANÉHO DOPRAVNÉHO			
	MEZUNÁRODNÉHO VÝZNAMU			

Schvalovacia doložka
 Schválilo: OZ Brezany
 Dňa: 16.06.2006
 Číslo uznesenia: 19/2006
 Oprávnená osoba: Kamil Pecko, starosta obce



	Územný plán obce Brezany	
	ŠIRŠIE VZŤAHY	
Ing. arch. Viliam Leszay	Digitálne spracovanie: Mgr. Jozef Prievozník	Mierka 1 : 50 000

SLOVENSKÁ AGENTÚRA ŽIVOTNÉHO PROSTREDIA CENTRUM ZLOŽEK ŽIVOTNÉHO PROSTREDIA, Dolný Val 20, Žilina	
--	--