


ÚZEMNÝ PLÁN OBCE BREZANY

ZMENY a DOPLNKY č.3 UPN-O BREZANY - Návrh

(Aktuálny výrez z platnej ÚPD)



Mierka 1 : 5 000

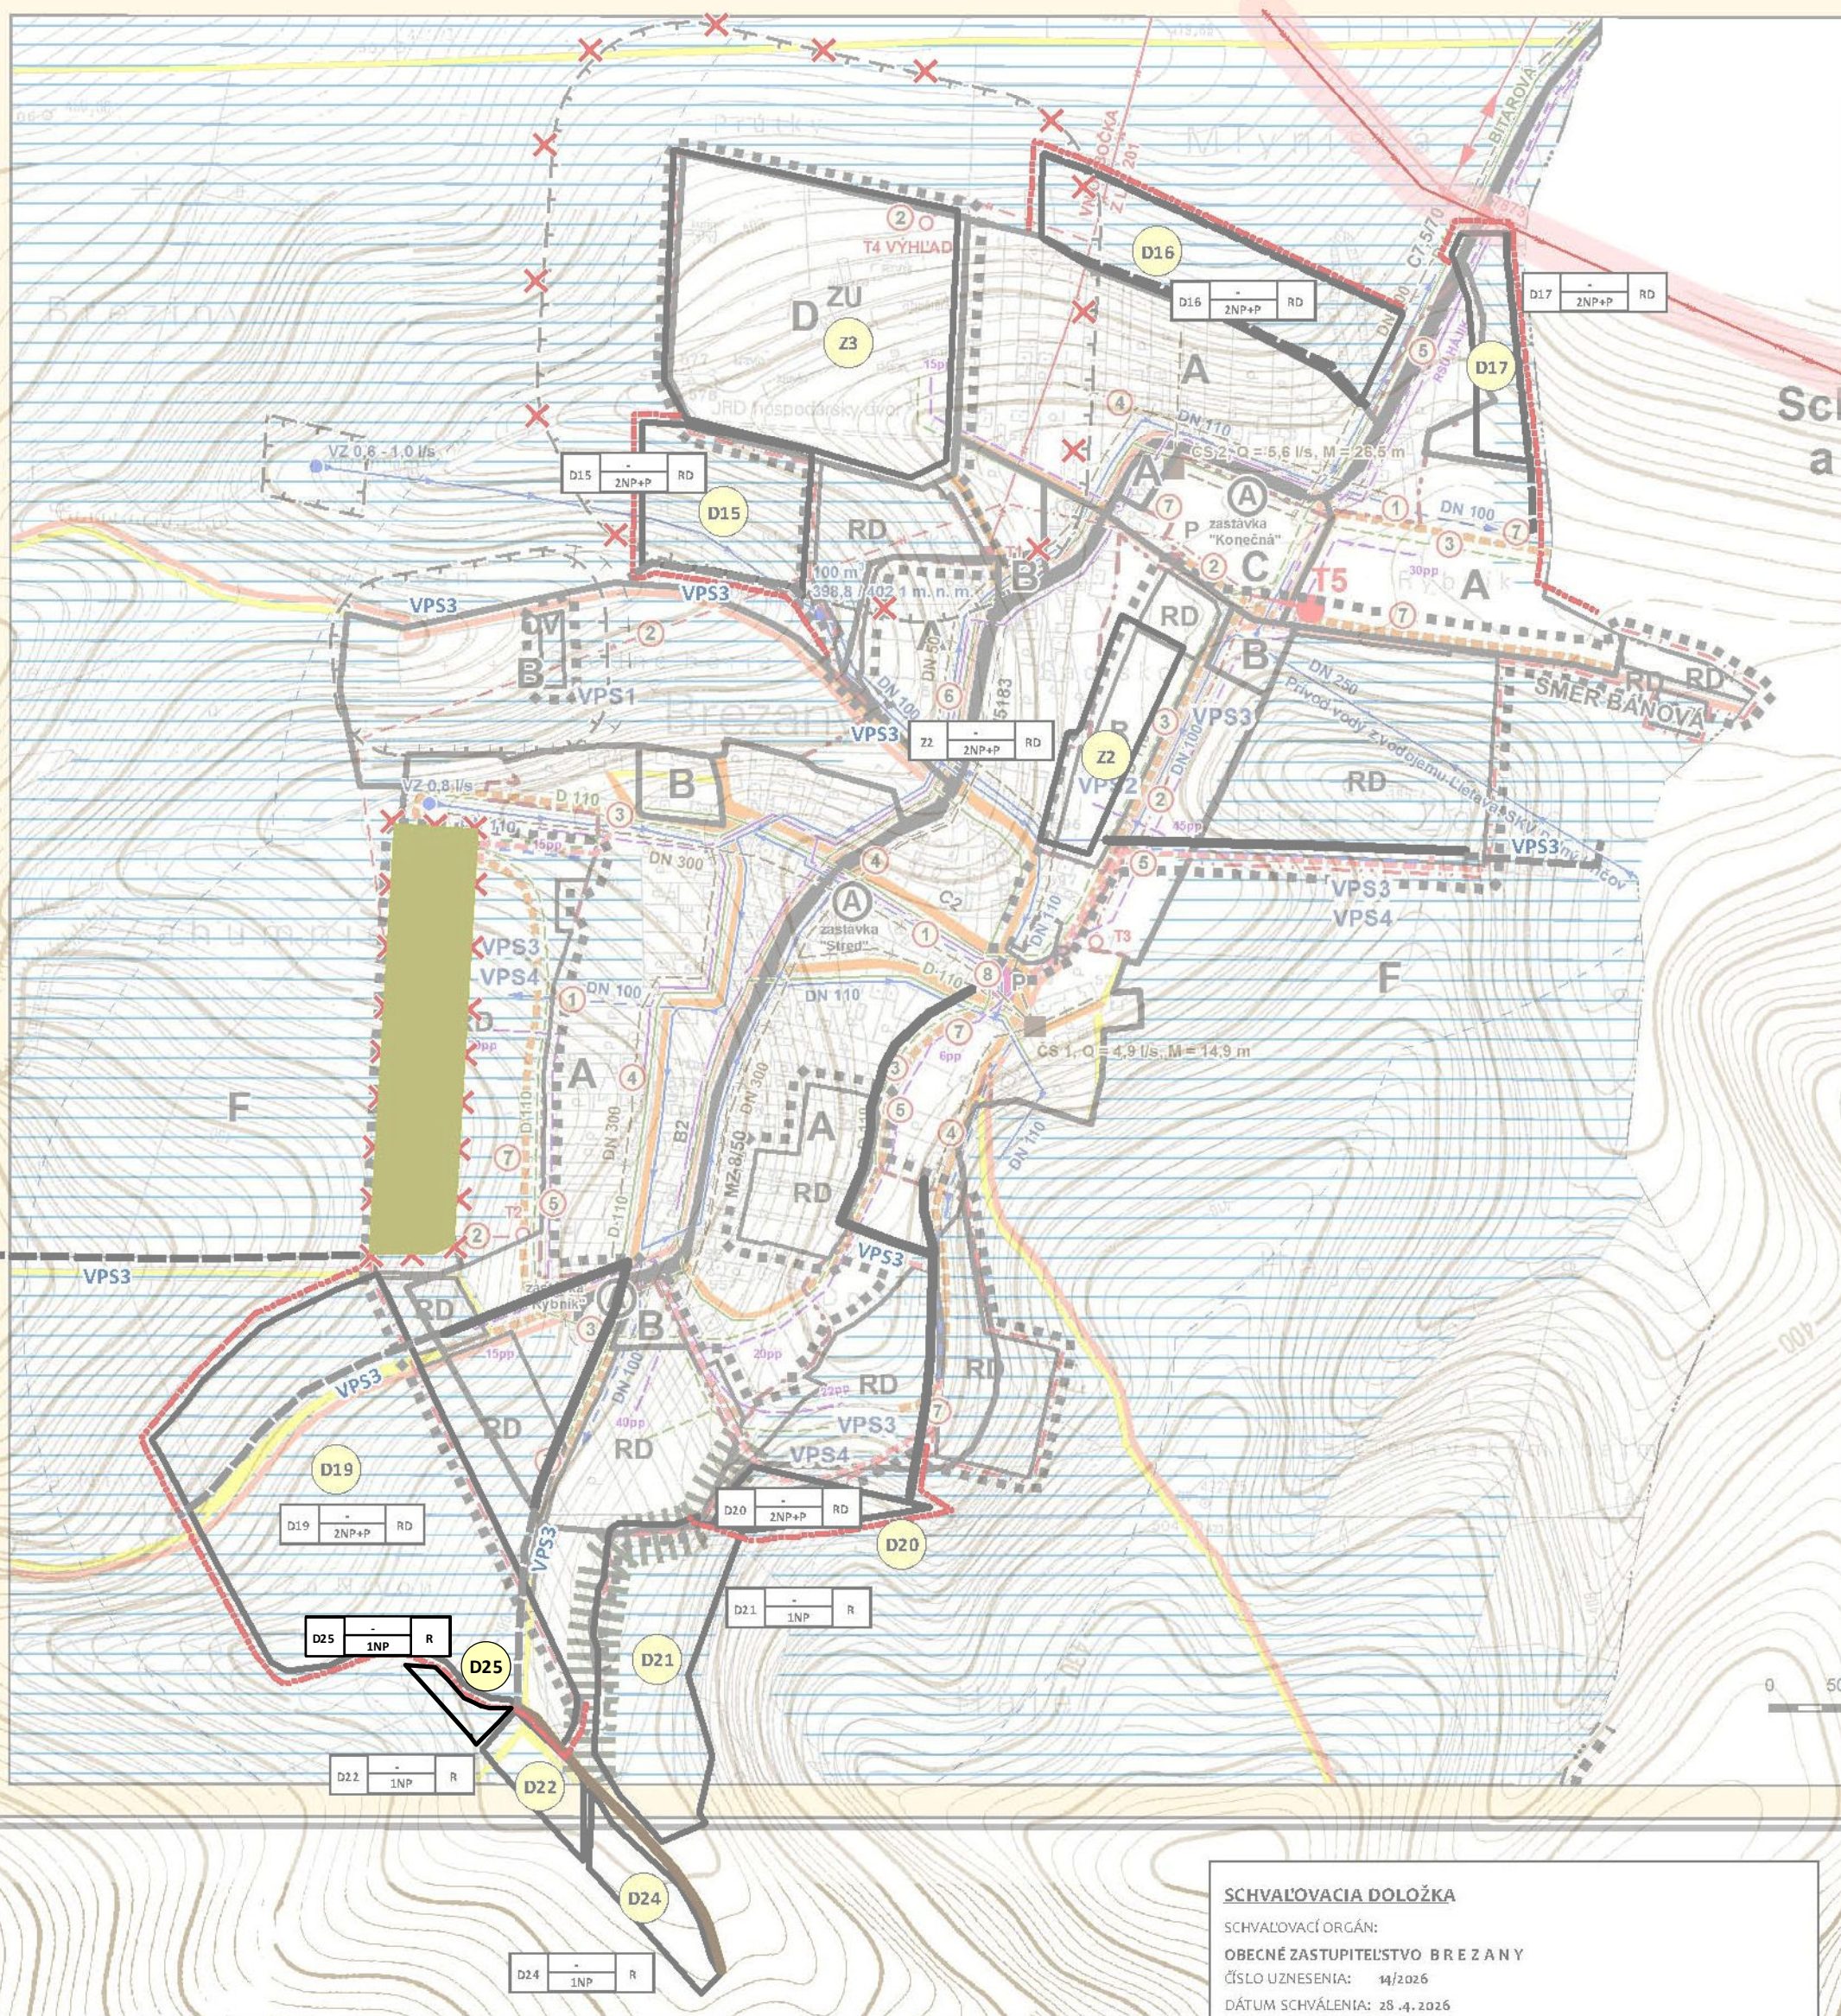

Legenda

- navrhované plochy
- hranica zastavaného územia - návrh
- navrhovaná cesta
- úprava (spevnenie) existujúcej cesty
- cesta - stav
- účelová (poľná) cesta - stav

- el. vedenie
- op elektrického vedenia
- TTP - stav
- X jav na zrušenie
- D25 číslo lokality

Verejnoprospešné stavby

VPS3 navrhované miestne cesty (nové miestne cesty, chodníky, rekonštrukcia miestnych ciest a chodníkov)

SCHVAĽOVACIA DOLOŽKA

SCHVAĽOVACÍ ORGÁN:
OBEČNÉ ZASTUPITEĽSTVO BREZANY
 ČÍSLO UZNESENIA: 14/2026
 DÁTUM SCHVÁLENIA: 28.4.2026

PAVOL OZIMY
 STAROSTA OBCE

PEČIATKA OBCE

ÚZEMNÝ PLÁN OBCE **BREZANY** ZMENY A DOPLNKY č. 3

OBSTARÁVATEĽ: OBEČ BREZANY	SPRACOVATEĽ: URBIZ s.r.o. ZODPOVEDNÝ RIŠITEĽ: ING. MARTA SLÁMKOVÁ	GRAFICKÉ SPRACOVANIE: ING. MILAN HODAS	MIERKA: 1:5000 DÁTUM: MÁJ 2026
-------------------------------	--	---	-----------------------------------

NÁZOV VÝKRESU:
**SCHÉMA ZÁVÄZ�의NÝCH ČASŤÍ RIEŠENIA
 A VEREJNOPROSPEŠNÝCH STAVIEB**

6