

# ZMENA A DOPLNOK Č.1 ÚZEMNÉHO PLÁNU OBCE BREZANY ŠIRŠIE VZŤAHY

## LEGENDA ÚPN VÚC ŽILINSKÉHO KRAJA - ZMENY A DOPLNKY Č. 3 a 4

stav	návrh	výhľad

plochy významnej zelene a cintorínov

svahové deformácie

diaľnica s mimouúrovňovou križovatkou

zdroj pitnej vody podzemný

hlavné skupinové privádzače pitnej vody

ostatné skupinové vodovody

vodojem


čerpacia stanica

skupinový kanalizačný zberač

VVN 110 KV vedenie dvojité

VTL plynovod PN 40, 25

regulačná stanica plynu

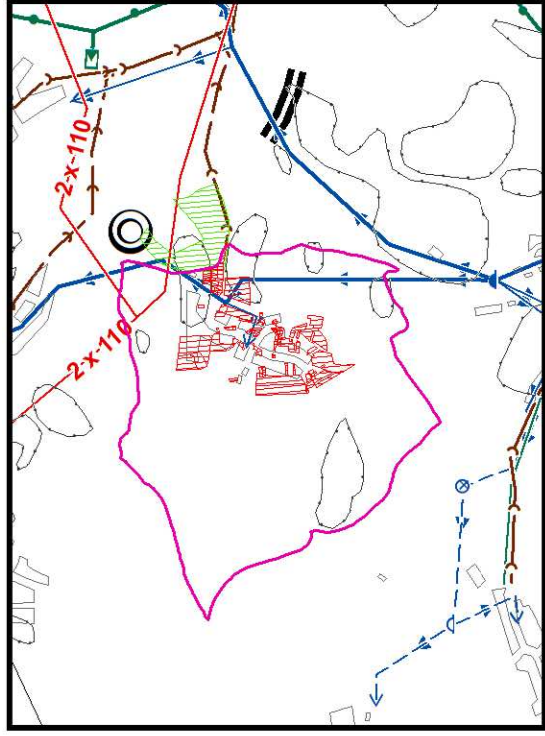

### Legenda Zmena a doplnok č.1 ÚPN obce Brezany

stav	návrh	výhľad

hranica katastrálneho územia obce Brezany

obytné plochy a plochy občianskej vybavenosti  
- riešené plochy v ÚPNO Brezany

Zdroj údajov: ÚPN VÚC v znení zmien a doplnkov č. 3 a 4

Zmena a doplnok č.1 územného plánu obce Brezany		výkres č.:	<b>1</b>
ŠIRŠIE VZŤAHY		april 2016	
hlavný riešiteľ: Ing. arch. Zdena Brzá	spracovateľ: Ing. arch. Zdena Brzá	grafické spracovanie: Marián Měrka	mierka 1 : 50 000