


ÚZEMNÝ PLÁN OBCE BREZANY ZMENY a DOPLNKY č.2 UPN-O BREZANY (Aktuálny výrez z platnej ÚPD)



Mierka 1 : 5 000

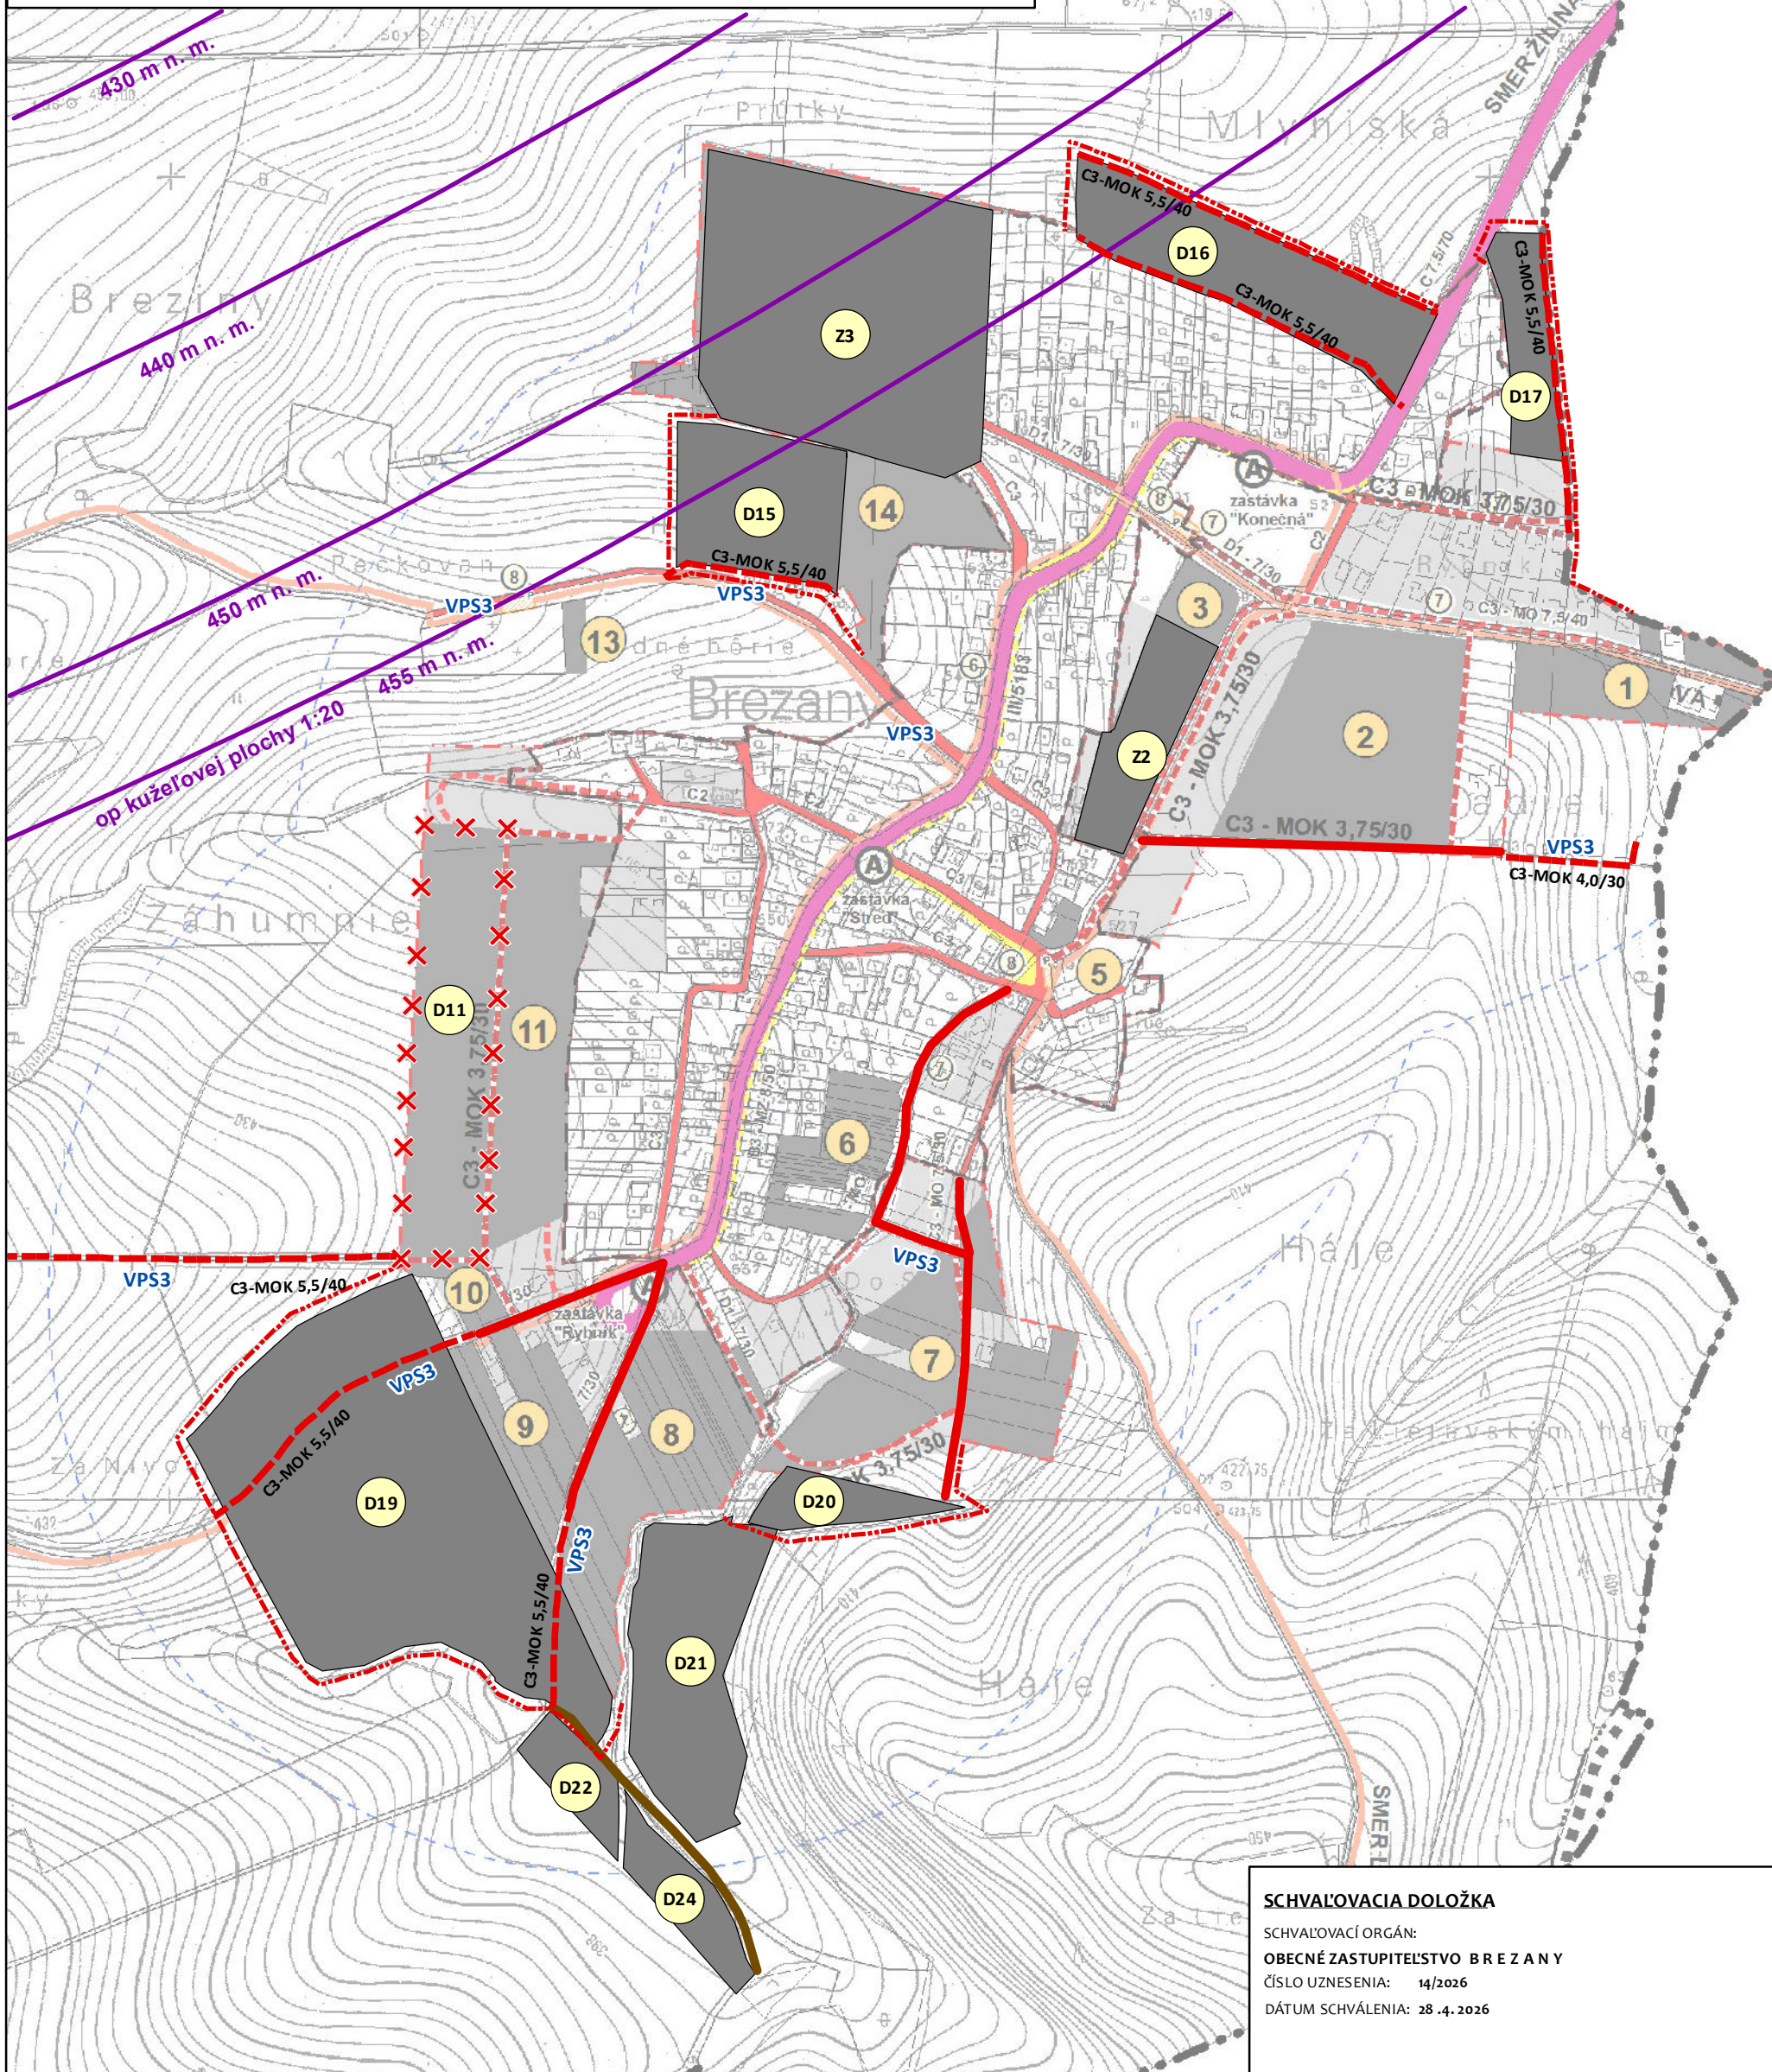

Legenda

- riešené plochy
- hranica zastavaného územia - návrh
- navrhované obslužné komunikácie
- cesta - stav
- účelová (poľná) cesta - stav
- OP letiska Žilina
- X jav na zrušenie
- D15 číslo lokality

Verejnoprospesné stavby
VPS3 navrhované miestne cesty (nové miestne cesty, chodníky, rekonštrukcia miestnych ciest a chodníkov)

SCHVAĽOVACIA DOLOŽKA
 SCHVAĽOVACÍ ORGÁN:
OBECNÉ ZASTUPITEĽSTVO BREZANY
 ČÍSLO UZNESENIA: 14/2026
 DÁTUM SCHVAĽENIA: 28.4.2026

PAVOL OZIMY
 STAROSTA OBCE

PEČIATKA OBCE

ÚZEMNÝ PLÁN OBCE BREZANY
ZMENY A DOPLNKY č. 2

OBSTARÁVATEĽ: OBEC BREZANY	SPRACOVATEĽ: URBIZ s.r.o., ING. arch. Z. BRZÁ ZODPOVEDNÝ RIŠITEL ING. MARTA SLÁMKOVÁ	GRAFICKÉ SPRACOVANIE: ING. MILAN HODAS	MIERKA: 1 : 5 000 DÁTUM: APRÍL 2026
NÁZOV VÝKRESU: VEREJNÉ DOPRAVNÉ VYBAVENIE			3