



**ÚZEMNÝ PLÁN OBCE BREZANY**  
**ZMENY a DOPLNKY č.2 UPN-O BREZANY - Návrh**  
**(Aktuálny výrez z platnej ÚPD)**

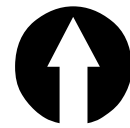

Mierka 1 : 5 000

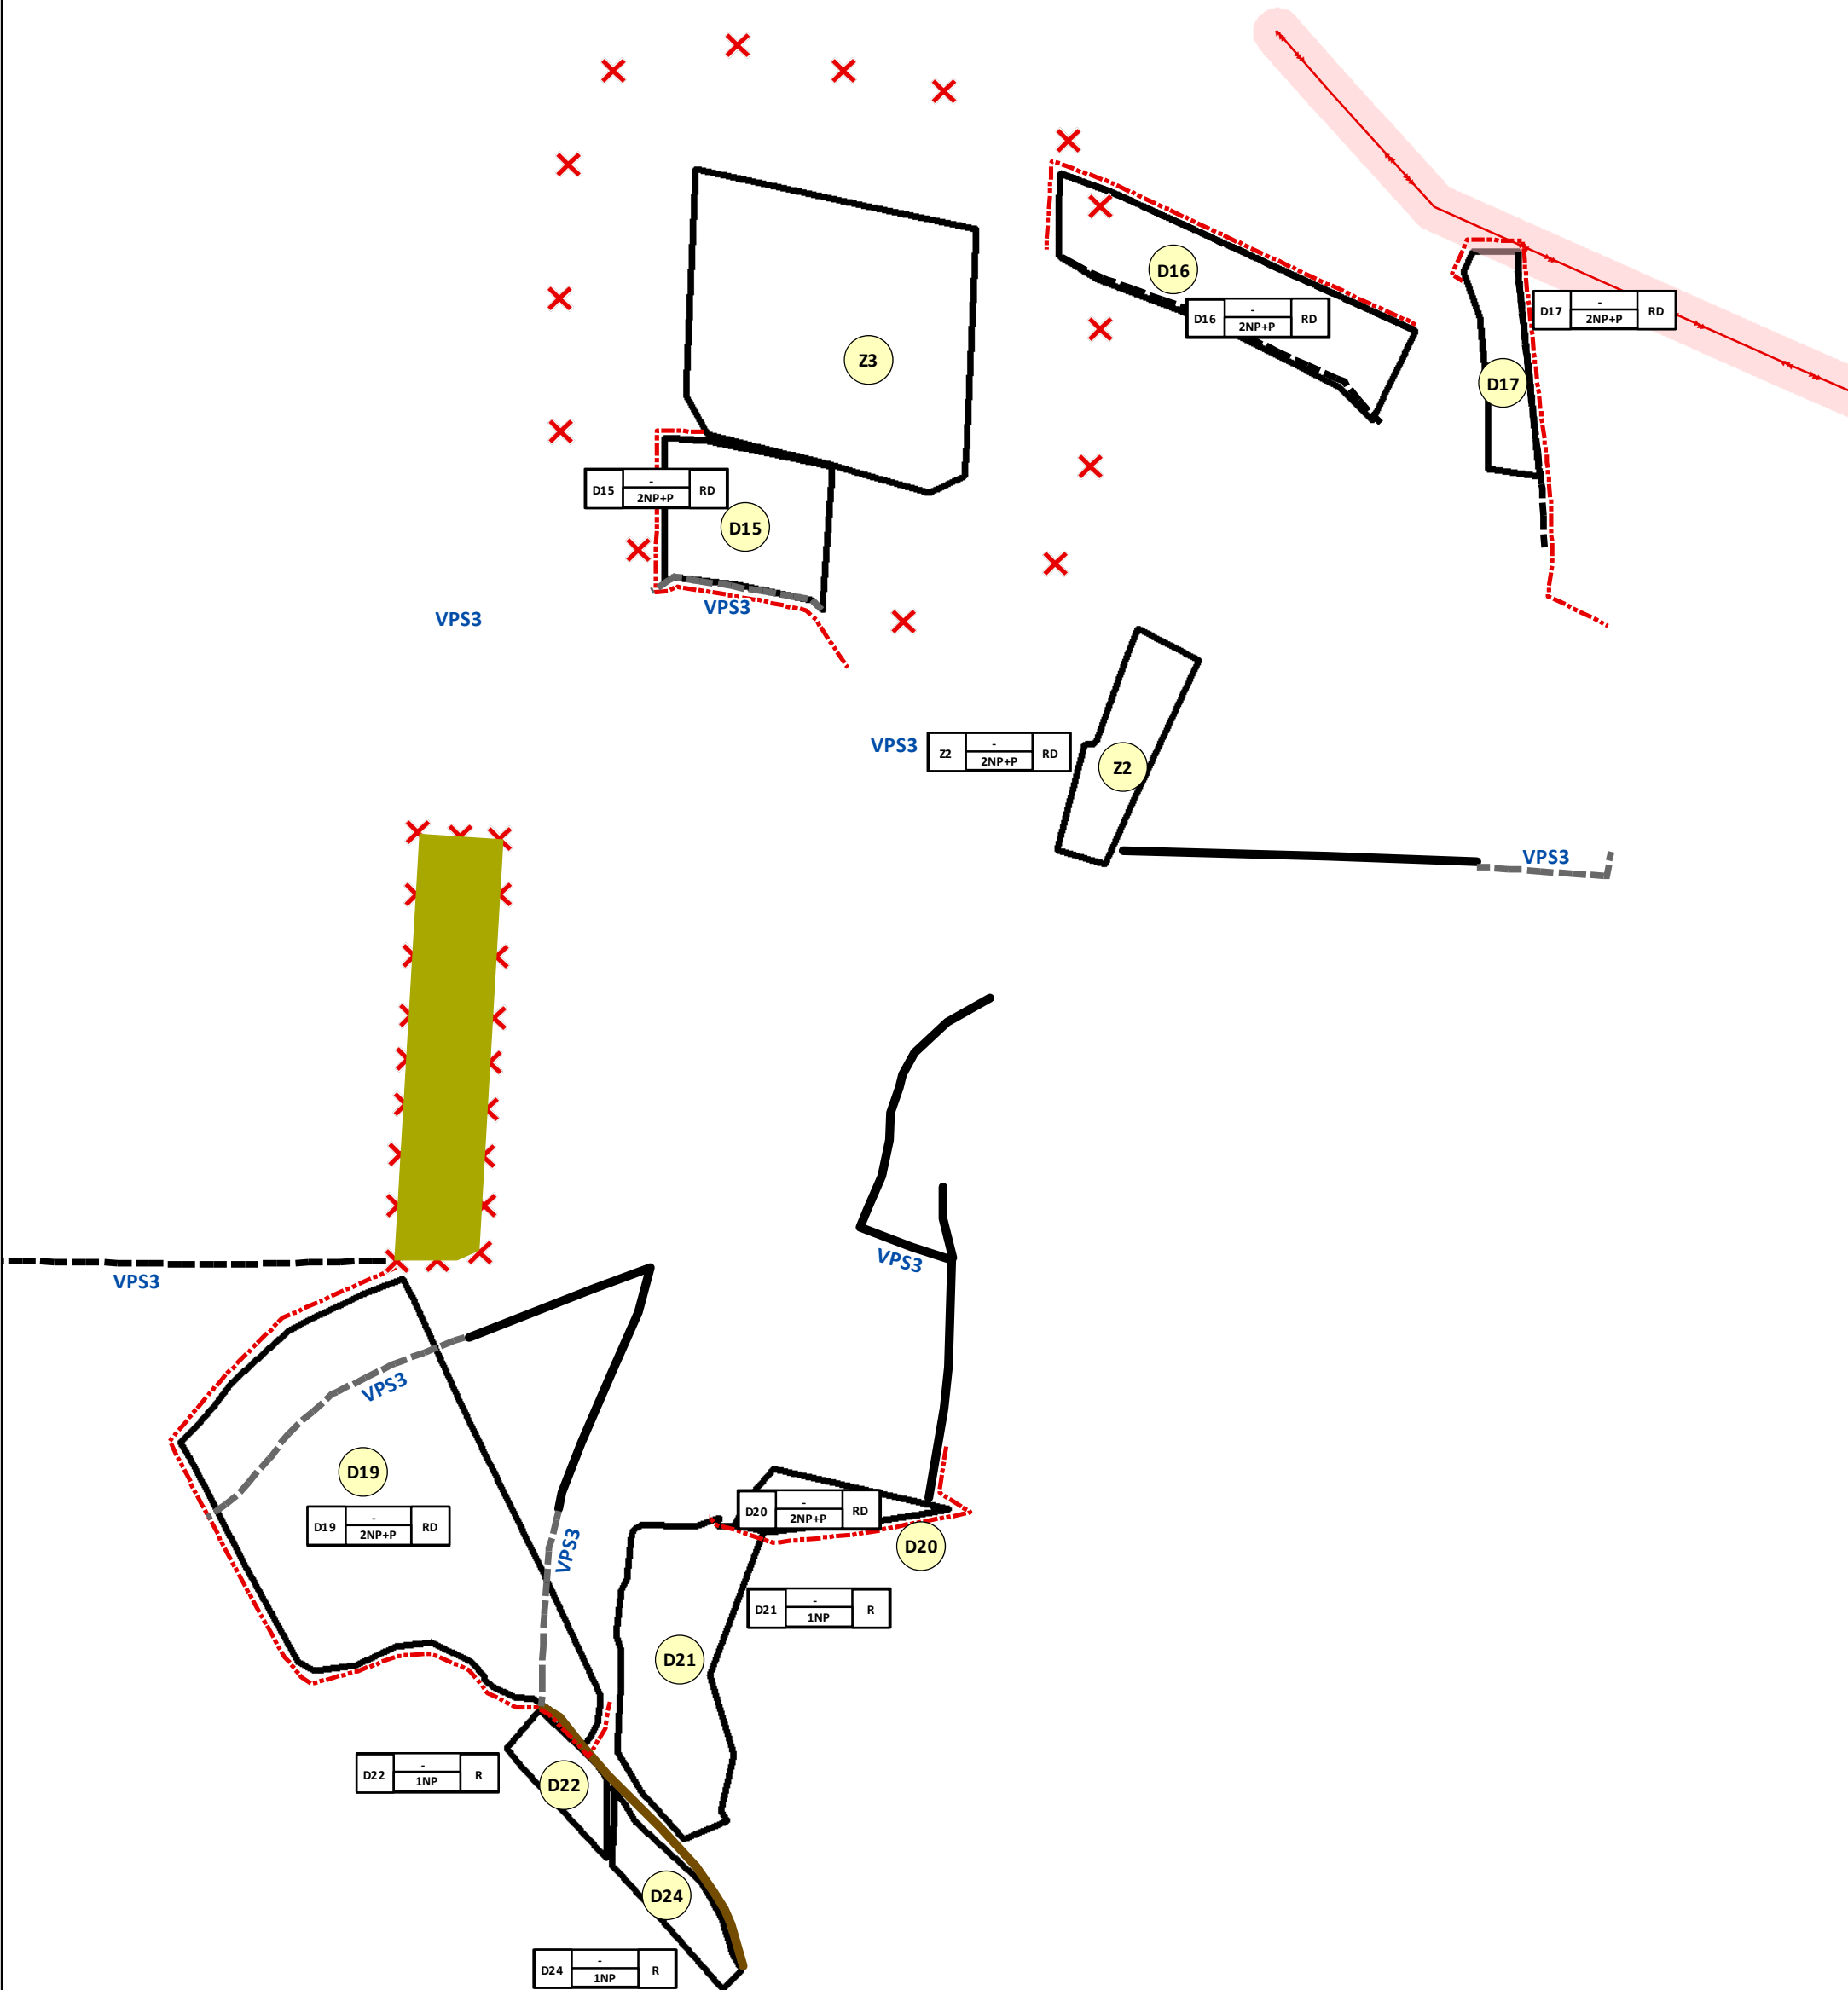

**Legenda**

- navrhované plochy
- hranica zastavaného územia - návrh
- navrhovaná cesta
- úprava (spevnenie) existujúcej cesty
- cesta - stav
- účelová (poľná) cesta - stav

- el. vedenie
- op elektrického vedenia
- TTP - stav
- jav na zrušenie
- číslo lokality

**Verejnoprospešné stavby**

**VPS3** navrhované miestne cesty (nové miestne cesty, chodníky, rekonštrukcia miestnych ciest a chodníkov)

ÚZEMNÝ PLÁN OBCE <b>BREZANY</b>			
ZMENY A DOPLNKY č. 2			
OBSTARÁVATEL : OBEC BREZANY	SPRACOVATEL : URBIZ s.r.o.	GRAFICKÉ SPRACOVANIE : ING. MILAN HODAS	MIERKA : 1 : 5 000
OSO SZ SZ : ING. MARTA SLÁMKOVÁ	ZODPOVEDNÝ RIEŠITEL : ING. ARCH. ZDENA BRZÁ		DÁTUM : FEBRUÁR 2026
NÁZOV VÝKRESU : SCHÉMA ZÁVÄZNYCH ČASŤÍ RIEŠENIA A VEREJNOPROSPEŠNÝCH STAVIEB			<b>6</b>