



ÚZEMNÝ PLÁN OBCE BREZANY
ZMENY a DOPLNKY č.3 UPN-O BREZANY - Návrh
 (Aktuálny výrez z platnej ÚPD)

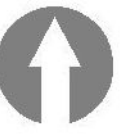

Mierka 1 : 5 000

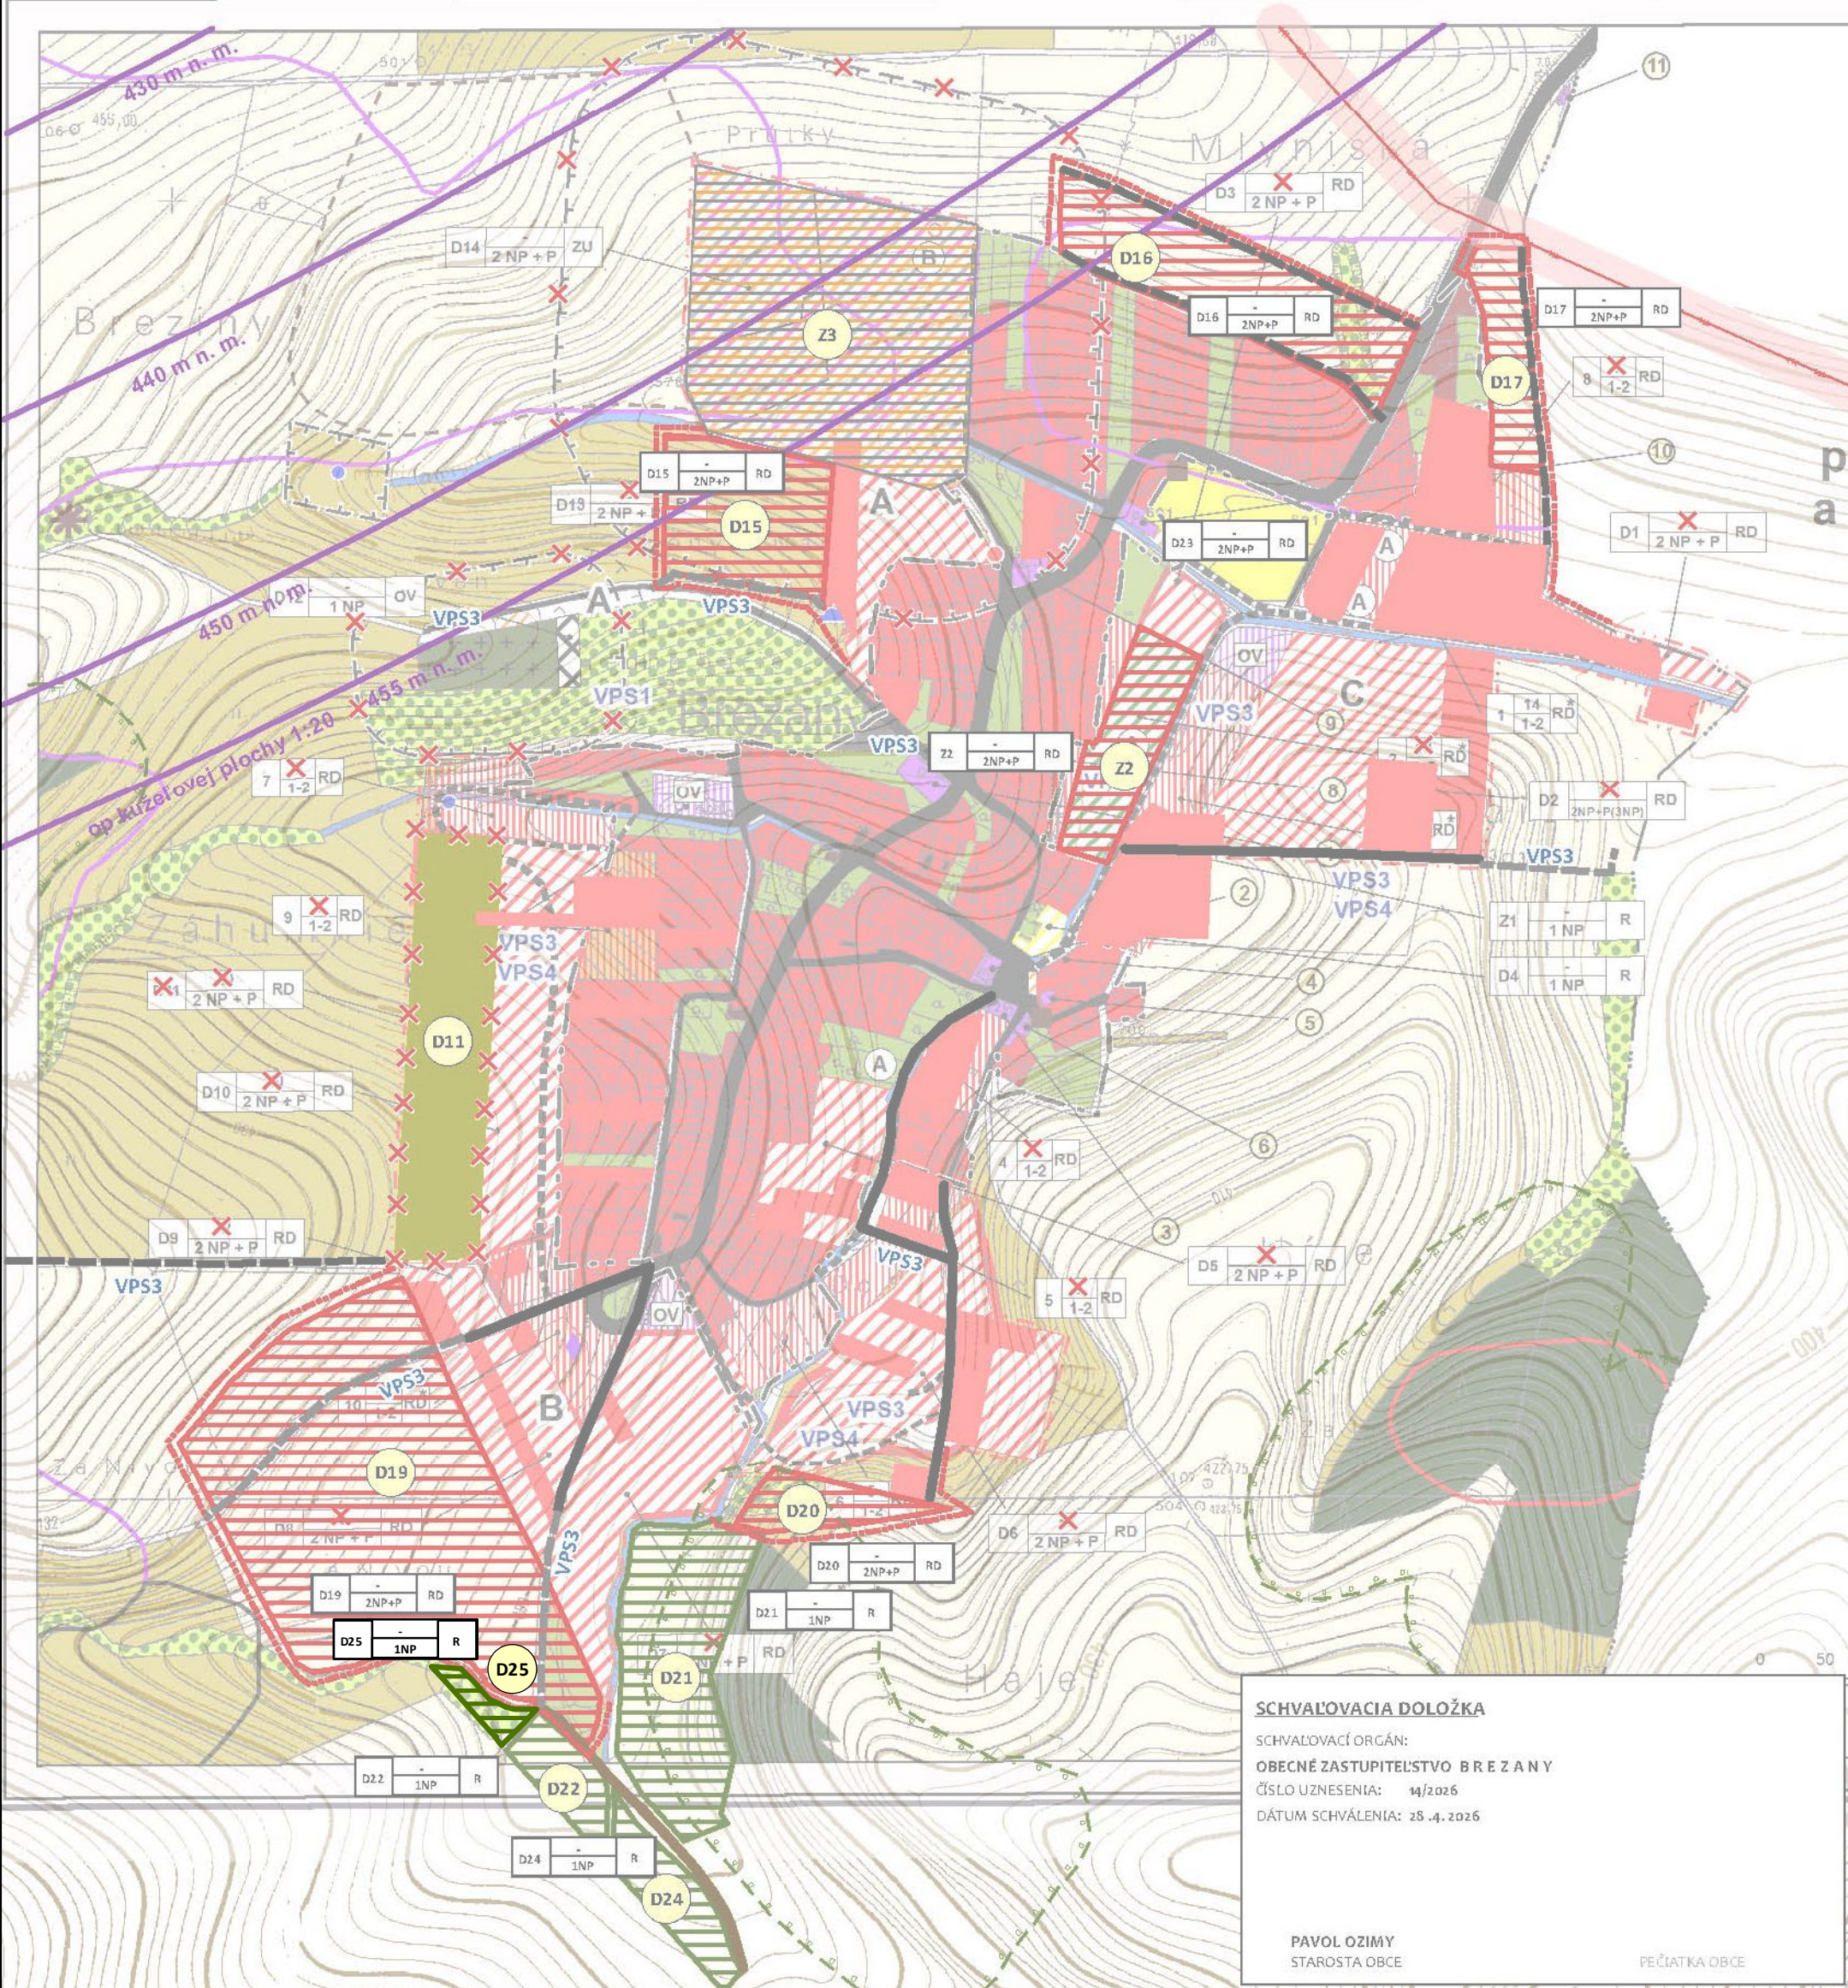

SCHVALOVACIA DOLOŽKA
 SCHVALOVACÍ ORGÁN:
 OBEČNÉ ZASTUPITELSTVO BREZANY
 ČÍSLO UZNESENIA: 14/2026
 DÁTUM SCHVÁLENIA: 28.4.2026

PAVOL OZIMY
 STAROSTA OBCE

PEČIATKA OBCE

Legenda

IBV - návrh	úprava (spevnenie) existujúcej cesty	OP letiska Žilina
záhradkarska osada - návrh	cesta - stav	Verejnoprospešné stavby
plochy zmiešanej funkcie	účelová (poľná) cesta - stav	VPS3 navrhované miestne cesty (nové miestne cesty, chodníky, rekonštrukcia miestnych ciest a chodníkov)
existujúce rodinné domy	el. vedenie	
trvalý trávny porast	op elektrického vedenia	
hranica zastavaného územia - návrh	jav na zrušenie	
navrhovaná cesta	číslo lokality	OP lesa

ÚZEMNÝ PLÁN OBCE BREZANY ZMENY A DOPLNKY č. 3			
OBSTARÁVATEĽ: OBEC BREZANY OSO SZ SZ: ING. MARTA SLÁMKOVÁ	SPRACOVATEĽ: URBIZ s.r.o. ZODPOVEDNÝ RIŠITEĽ: ING. ARCH. ZDENA BRZÁ	GRAFICKÉ SPRACOVANIE: ING. MILAN HODAS	MIERKA: 1 : 5 000 DÁTUM: MÁJ/2026
NÁZOV VÝKRESU: KOMPLEXNÝ VÝKRES PRIESTOROVÉHO USPORIADANIA A FUNKČNÉHO VYUŽITIA ÚZEMIA, S VYZNAČENOU ZÁVÄZNOU ČASŤOU REŠEŠIA A VEREJNOPROSPEŠNÝMI STAVBAMI			2