

ÚPN OBCE BREZANY

Schéma závažných častí riešenia a verejnospresných stavieb

Legenda:

- | | | |
|------|-------|-------------------------------|
| stav | návrh | hranica riešenia územia |
| | | hranica katastrálneho územia |
| | | hranica zastavaného územia |
| | | ochranné pásmo veľkých druhov |
| | | nadregionálny biokoridor |
| | | lokálny biokoridor |

Vodné hospodárstvo

- | | |
|--|------------------|
| | vodný zdroj |
| | vodňom |
| | vodovod rozvod |
| | berpacia stanica |
| | kanalizácia |
| | odvodnenie |

Energetika

- | | |
|--|-------------------------|
| | trafostanica |
| | VVN 110 kV |
| | VN 22 kV |
| | 22 kV závesný kábel |
| | STL plynovod 0.4 MPa |
| | mestský telefónny kábel |
| | prípojny optický kábel |

Doprava


- | | |
|--|----------------------------------|
| | zberná komunikácia |
| | oblasť komunikačná |
| | pešie komunikácie a prístanišťa |
| | autobusová zastávka |
| | cyklistické komunikácie |
| | parkovisko |
| | ochranné pásmo cesty III. triedy |
| | izochrona dostupnosti SAD |

Verejnospresné stavby

- | | |
|--|----------------|
| | Vodovod |
| | NN sif |
| | STL plynovod |
| | kanalizácia |
| | kanalizácia B2 |
| | komunikácia C2 |
| | parkovisko |

Regulatívny funkčného usporiadania riešeného územia

- | | |
|--|---------------------------|
| | A obytná zóna |
| | B polyfunkčná zóna |
| | C zóna športových aktivít |
| | D výroba |
| | E ochrana prírody |
| | F ostatné |

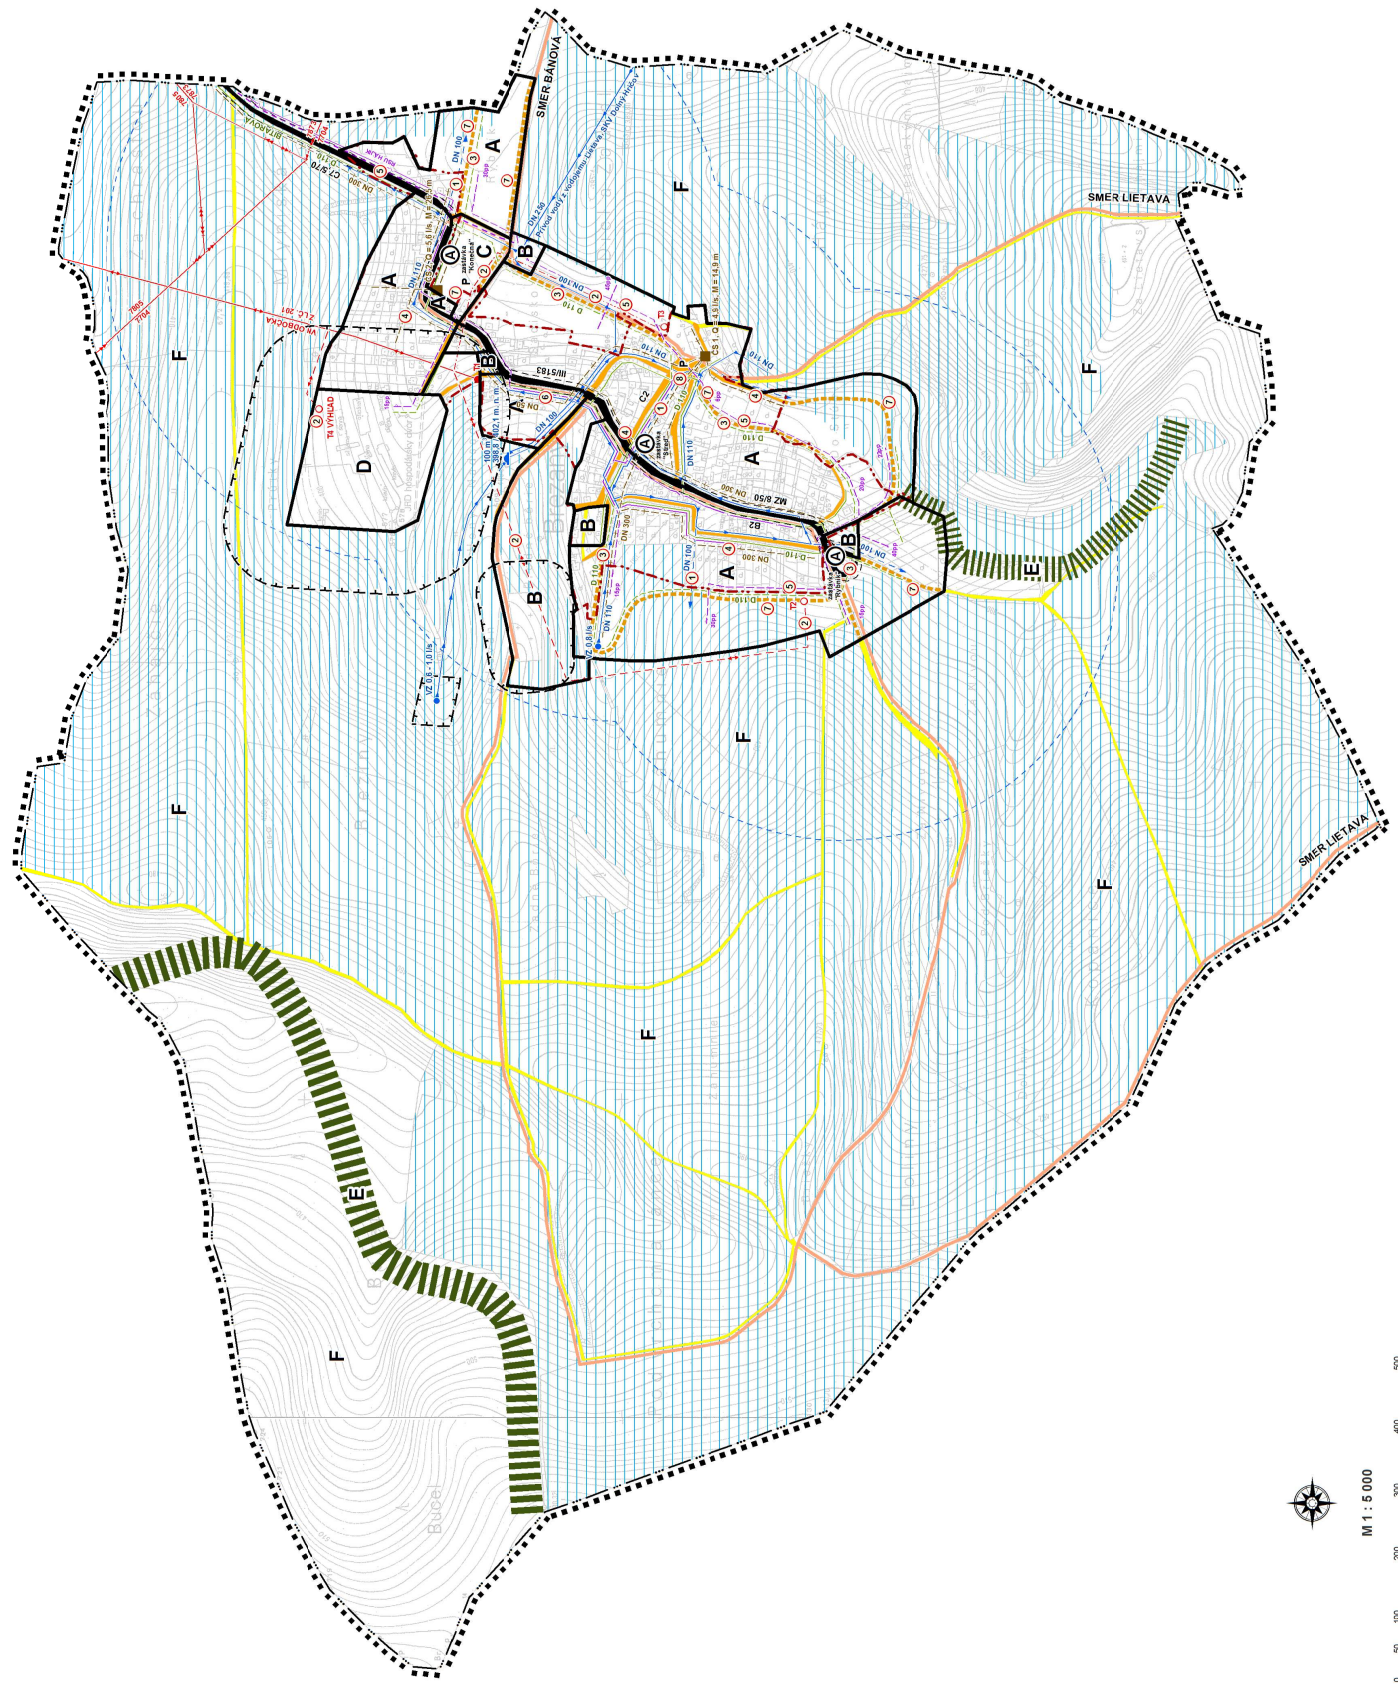

M 1 : 5 000



Územný plán obce Brezany
 SCHEMA ZAVAZNYCH CASTI RIESENIA
 A VEREJNOSPRESNYCH STAVIEB
 marec 2005
 Slovenská agentúra životného prostredia, Bratislava, J. Zilina
 Centrum geozélek životného prostredia, Bratislava, J. Zilina
 Digitálne spravovanie územného plánu
 Hlavný inžinier: Ing. Ján Čierny
 Mierka: 1 : 5 000