


ÚZEMNÝ PLÁN OBCE BREZANY
ZMENY a DOPLNKY č.2 UPN-O BREZANY
(Aktuálny výrez z platnej ÚPD)



Mierka 1 : 5 000

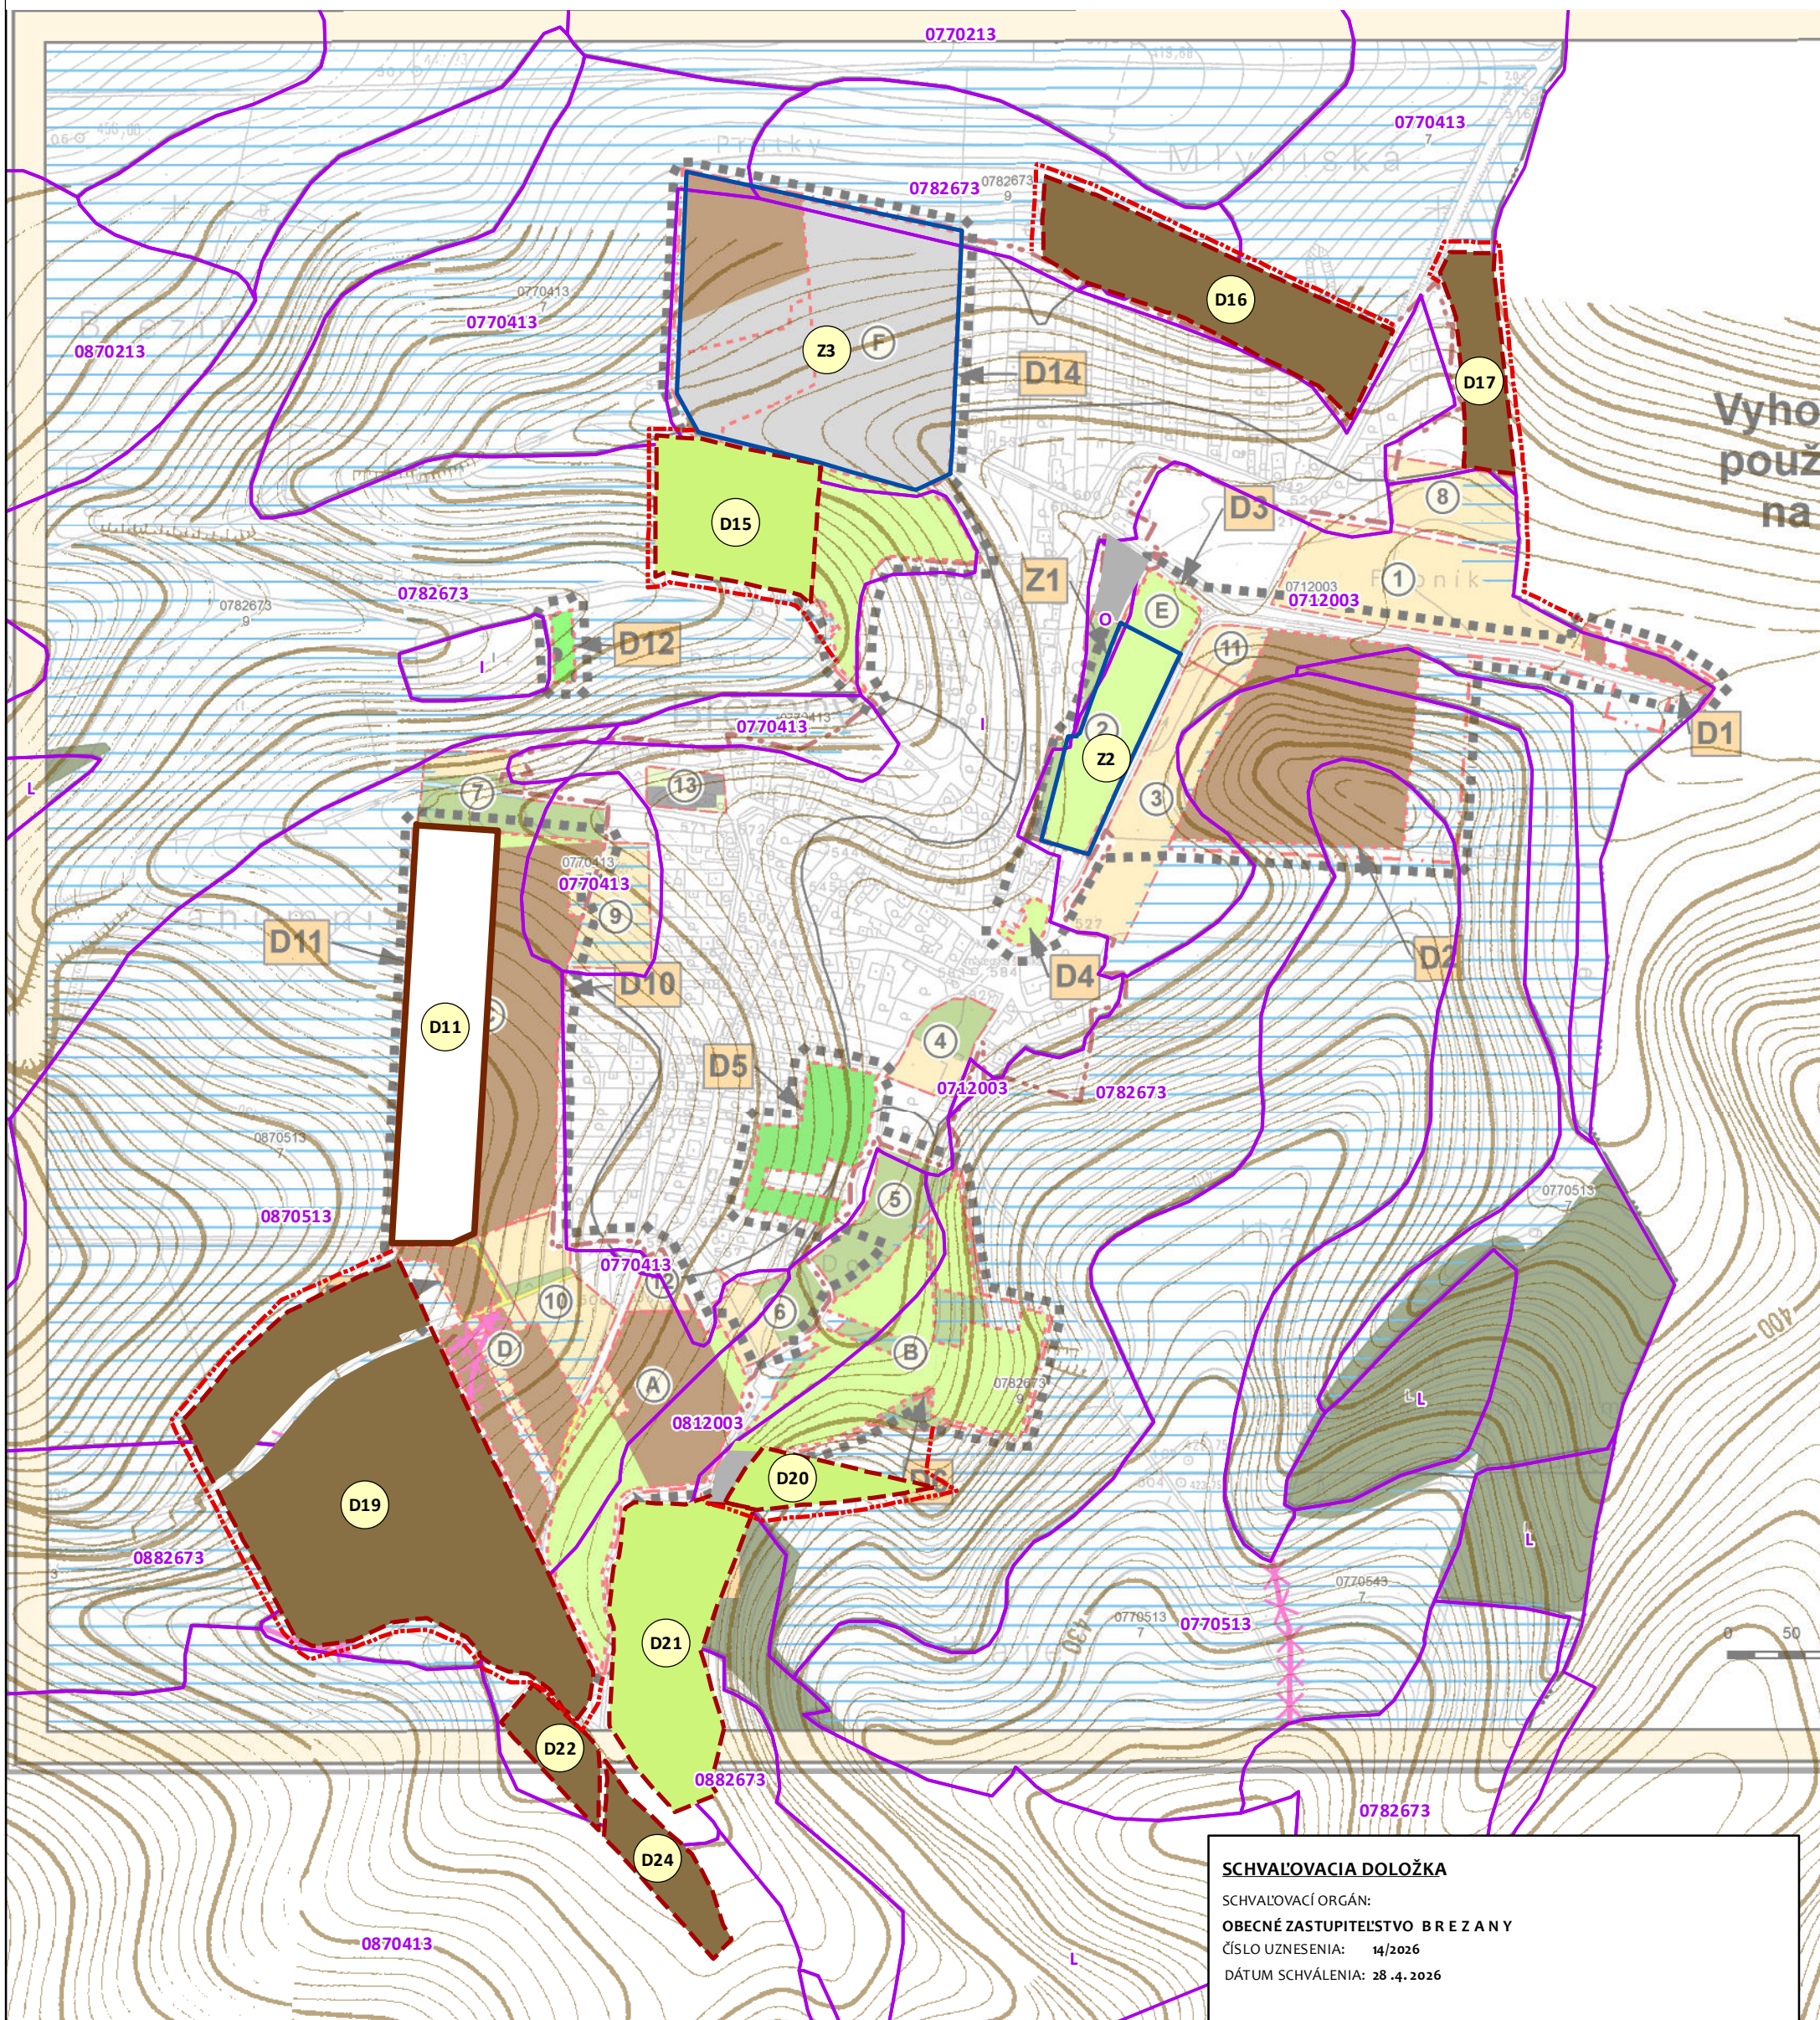

Legenda

- hranica zastavaného územia - návrh
- hranica lokality predpokladaného odňatia PPF
- lokality zmeny funkčného využitia
- hranica/kód BPEJ
- orná pôda
- trvalý trávny porast
- ostatná plocha
- návrat do poľnohospodárskej pôdy
- D15 číslo lokality

SCHVAĽOVACIA DOLOŽKA

SCHVAĽOVACÍ ORGÁN:
OBECNÉ ZASTUPITEĽSTVO BREZANY
 ČÍSLO UZNESENIA: 14/2026
 DÁTUM SCHVÁLENIA: 28.4.2026

PAVOL OZIMY
 STAROSTA OBCE

PEČIATKA OBCE

ÚZEMNÝ PLÁN OBCE BREZANY
ZMENY A DOPLNKY č. 2

OBSTARÁVATEĽ : OBEC BREZANY OSO SZ SZ : ING. MARTA SLÁMKOVÁ	SPRACOVATEĽ : URBIZ s.r.o. ZODPOVEDNÝ RIŠITEĽ : ING. ARCH. ZDENA BRZÁ	GRAFICKÉ SPRACOVANIE : ING. MILAN HODAS	MIERKA : 1 : 5 000 DÁTUM : APRÍL 2026
NÁZOV VÝKRESU : VÝHODNOTENIE BUDÚCEHO MOŽNÉHO POUŽITIA POĽNOHOSPODÁRSKEJ PÔDY NA NEPOĽNOHOSPODÁRSKE ÚČELY			5