


ÚZEMNÝ PLÁN OBCE BREZANY

ZMENY a DOPLNKY č.2 UPN-O BREZANY

(Aktuálny výrez z platnej ÚPD)



Mierka 1 : 5 000

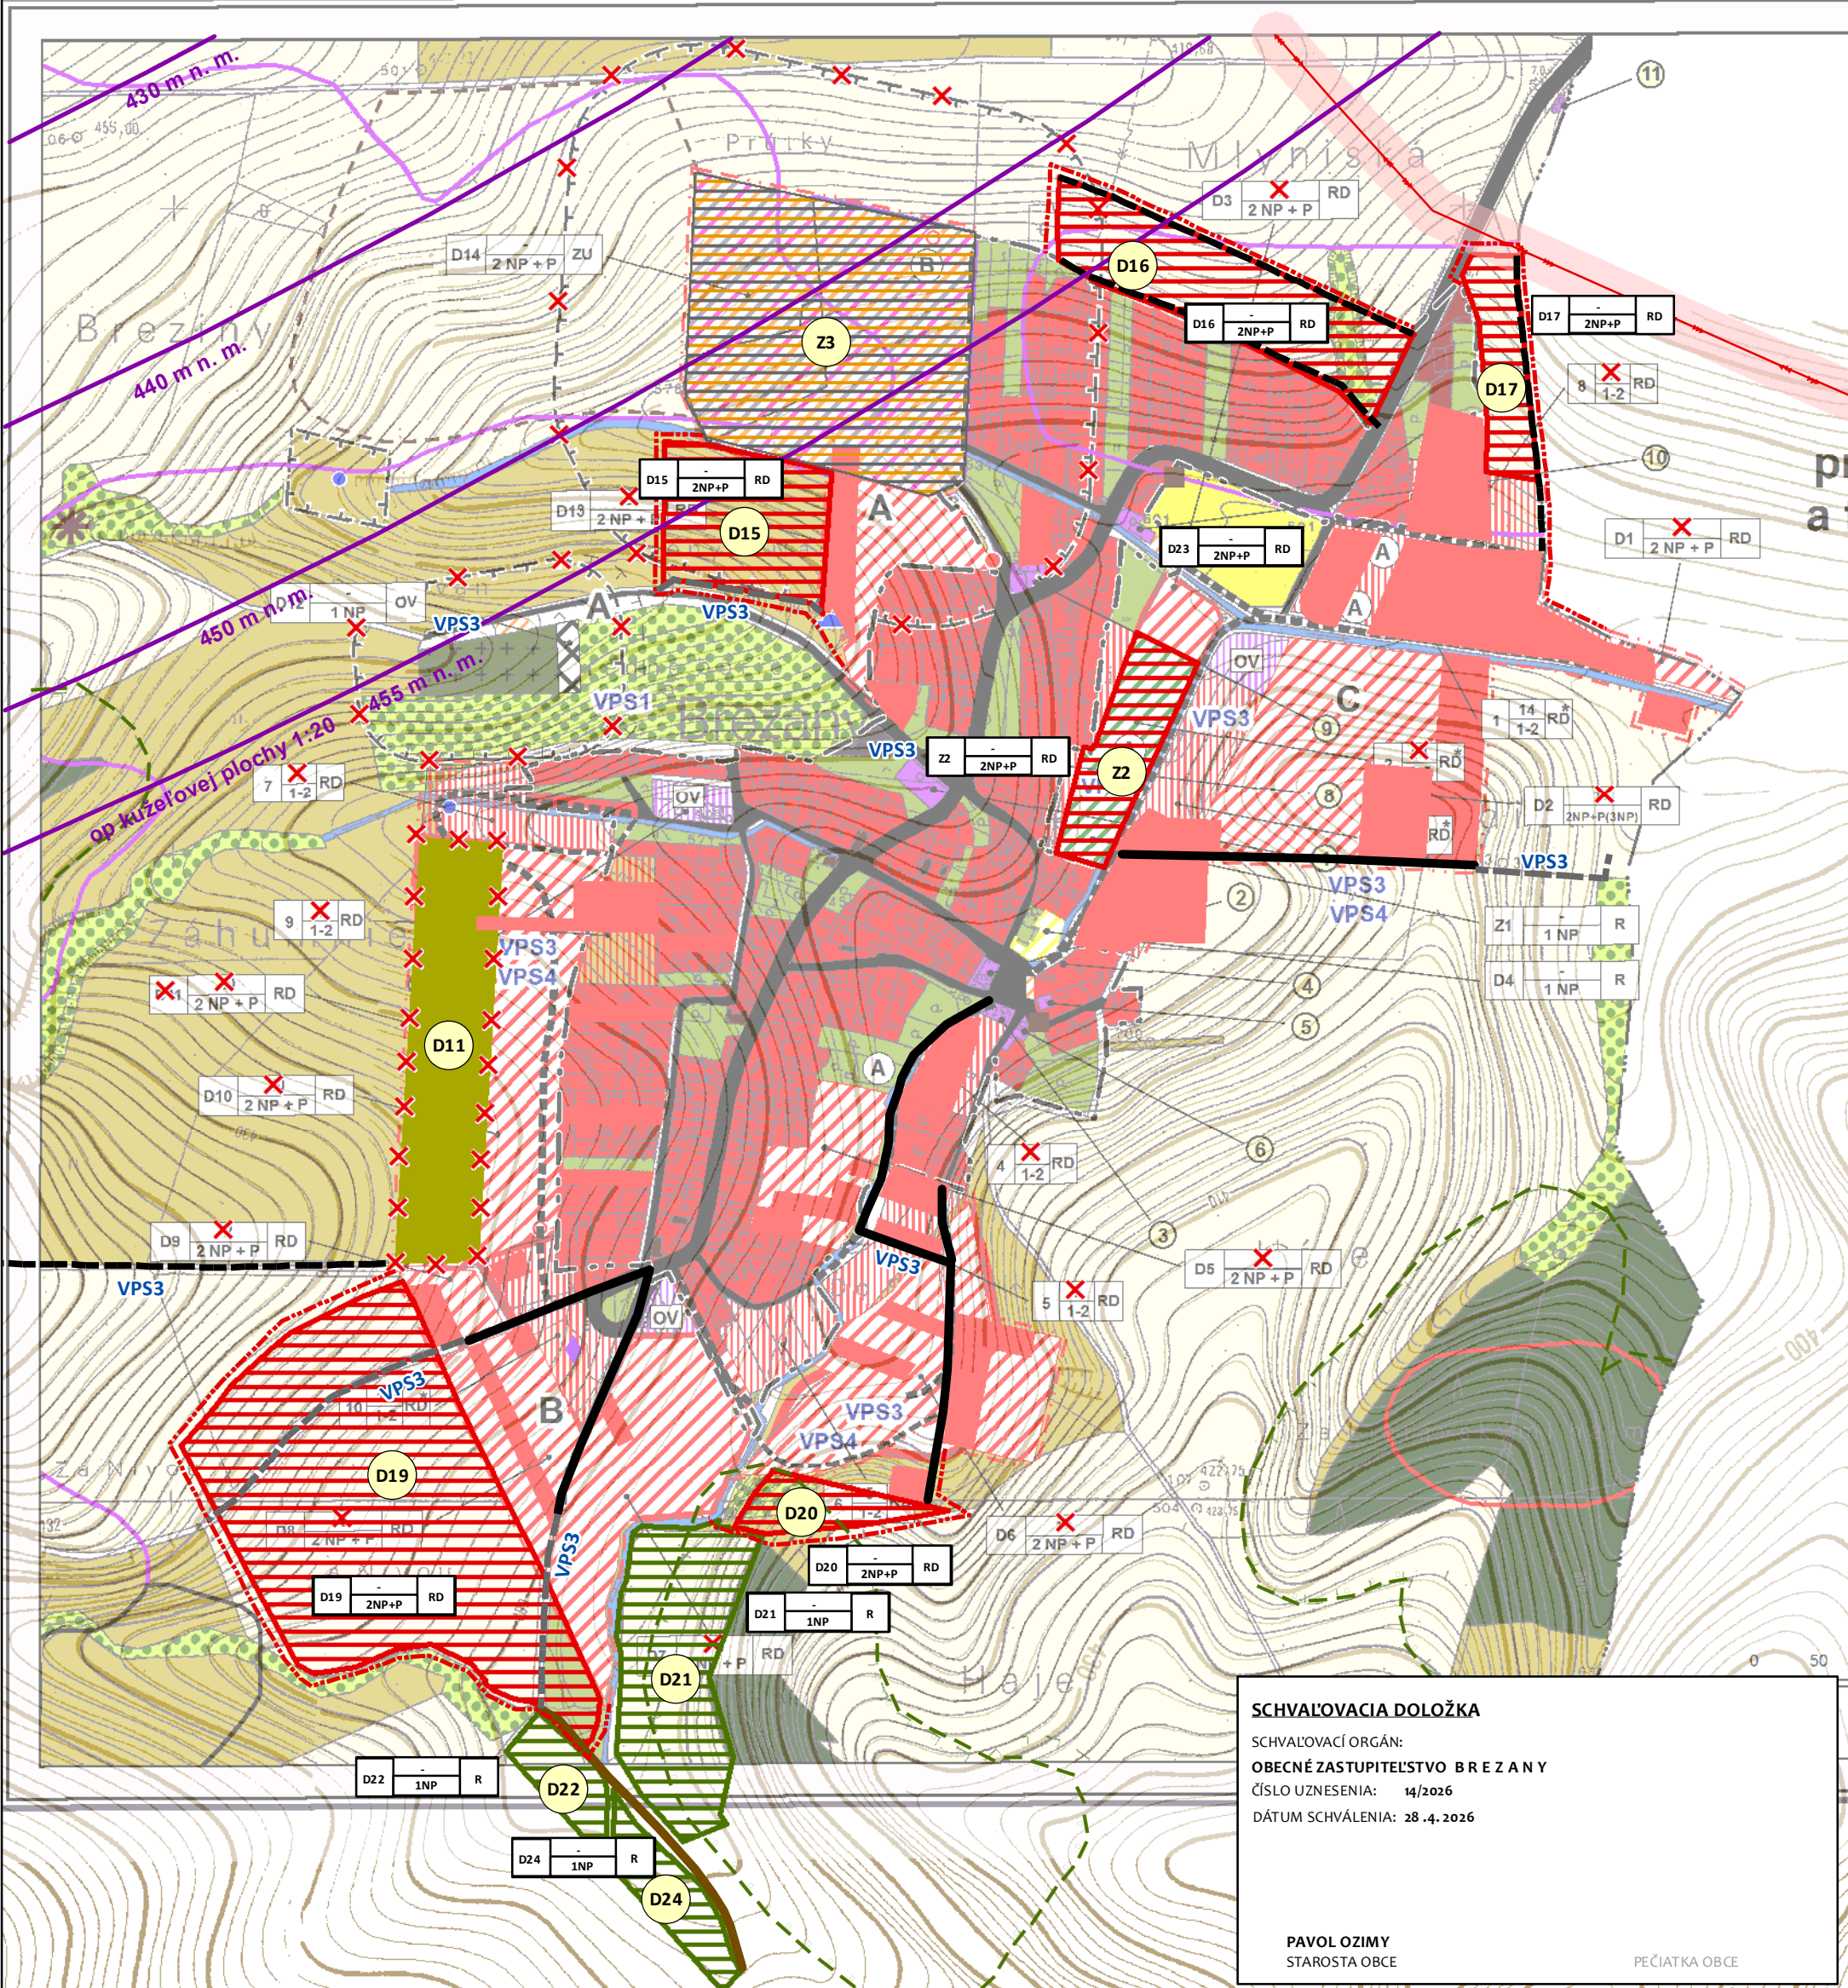

SCHVAĽOVACIA DOLOŽKA
 SCHVAĽOVACÍ ORGÁN:
OBECNÉ ZASTUPITEĽSTVO BREZANY
 ČÍSLO UZNESENIA: 14/2026
 DÁTUM SCHVÁLENIA: 28.4.2026

PAVOL OZIMY
 STAROSTA OBCE

PEČIATKA OBCE

- Legenda**
- IBV - návrh
 - záhradkarska osada - návrh
 - plochy zmiešanej funkcie
 - existujúce rodinné domy
 - trvalý trávny porast
 - hranica zastavaného územia - návrh
 - navrhovaná cesta
 - úprava (spevnenie) existujúcej cesty
 - cesta - stav
 - účelová (poľná) cesta - stav
 - el. vedenie
 - op elektrického vedenia
 - jav na zrušenie
 - číslo lokality
 - OP lesa
 - OP letiska Žilina

Verejnoprospešné stavby

VPS3 navrhované miestne cesty (nové miestne cesty, chodníky, rekonštrukcia miestnych ciest a chodníkov)

ÚZEMNÝ PLÁN OBCE BREZANY			
ZMENY A DOPLNKY č. 2			
OBSTARÁVATEĽ: OBEC BREZANY OSO SZ SZ: ING. MARTA SLÁMKOVÁ	SPRACOVATEĽ: URBIZ s.r.o. ZODPOVEDNÝ RIŠITEĽ: ING. ARCH. ZDENA BRZÁ	GRAFICKÉ SPRACOVANIE: ING. MILAN HODAS	MIERKA : 1 : 5 000 DÁTUM : APRÍL 2026
NÁZOV VÝKRESU: KOMPLEXNÝ VÝKRES PRIESTOROVÉHO USPORIADANIA A FUNKČNÉHO VYUŽITIA ÚZEMIA, S VYZNAČENOU ZÁVÄZNOU ČASŤOU RIŠENIA A VEREJNOPROSPEŠNÝMI STAVBAMI			2