


ÚPN OBCE BREZANY

Návrh riešenia

Výkres budúceho možného použitia
PP a LP

Legenda:

SBV	návrh	hranica riešeneho uzemia
		hranica katastrálneho uzemia
		hranica zastavaného uzemia
		hranica BPEJ
		loď BPEJ
		skupina BPEJ
		číslo lokality
		hranica lokality prepočítaného odľahla PPF
		areál PD
		TTP
		orná pôda
		vodné plochy
		záhrady
		ostatné plochy
		cesty
		lesné porasty
		odvodnenie

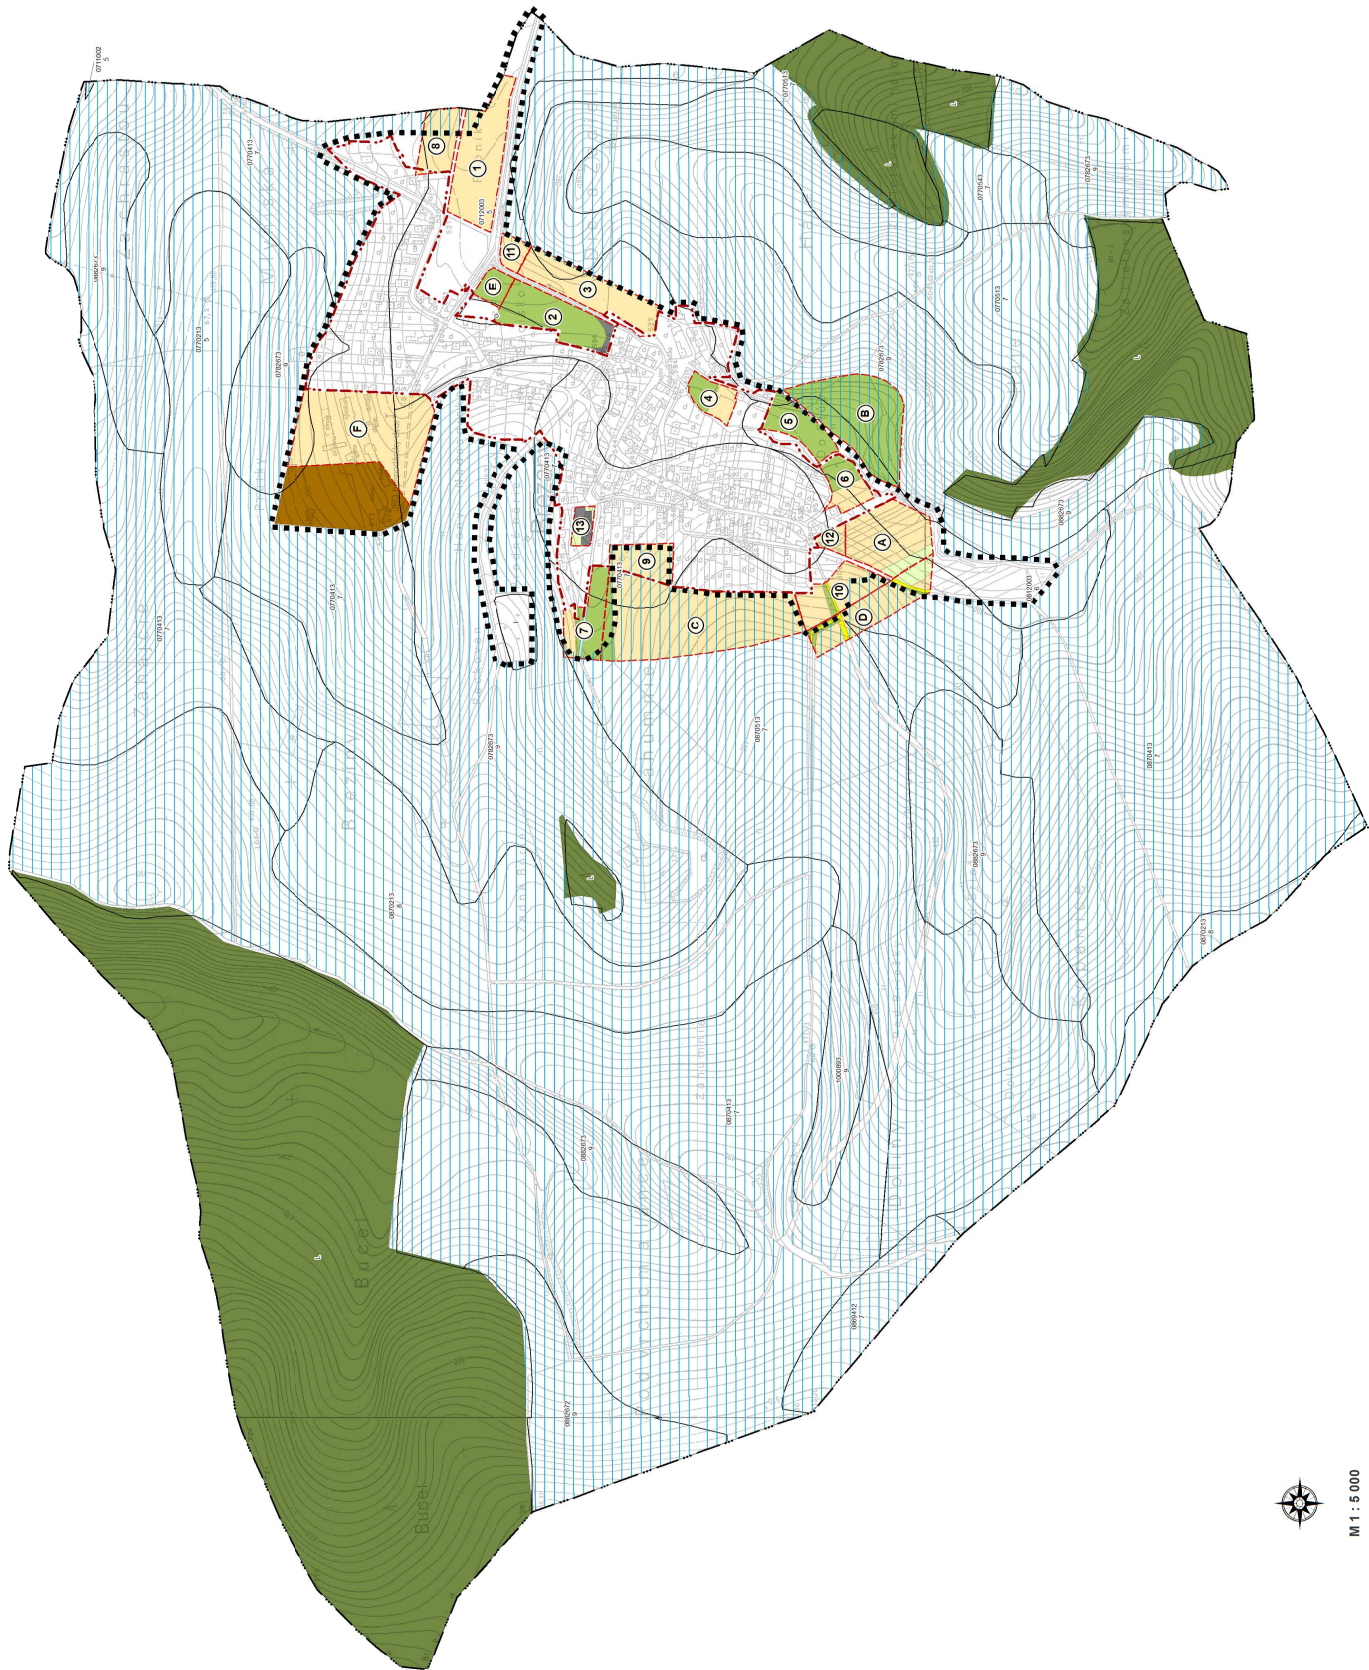

M 1 : 5 000



Územný plán obce Brezany	Výkres č.
BRUDČE MOŽNÉ POUŽITIE PPA LP	5
SAVIANSKA AGENTURA ZAVAZNEHO PROJEKTIEBIA	marec 2005
CENTRUM ZODIEK ZAVAZNEHO PROJEKTIEBIA, Dubňá 160, Žilina	Mierka
Digitálne spracované pre tvorbu ÚPN-u	1 : 5 000
Ing. Ján Múčka, autor	Ing. Ján Múčka