

ÚPN OBCE BREZANY

Návrh riešenia

Verejné technické vybavenie

Legenda:

stav	návrh	popis
		hranica riešeneho územia
		hranica katastrálneho územia
		hranica zastavaného územia
		ochranné pásmo veľkých diaľov

Vodné hospodárstvo


		vodný zdroj
		vodovod
		vodovod rozvod
		čerpacia stanica
		kanalizácia
		odvodenie

Energetika

		trafostanica
		VVN 110 kV
		VN 22 kV
		22 kV zavesený kábel
		STL plynovod 0,4 MPa
		miestny telefónny kábel
		prípojny optický kábel

Verejnoprojektové stavby

		vodovod
		NN sieť
		STL plynovod
		kanalizácia
		telekomunikácia

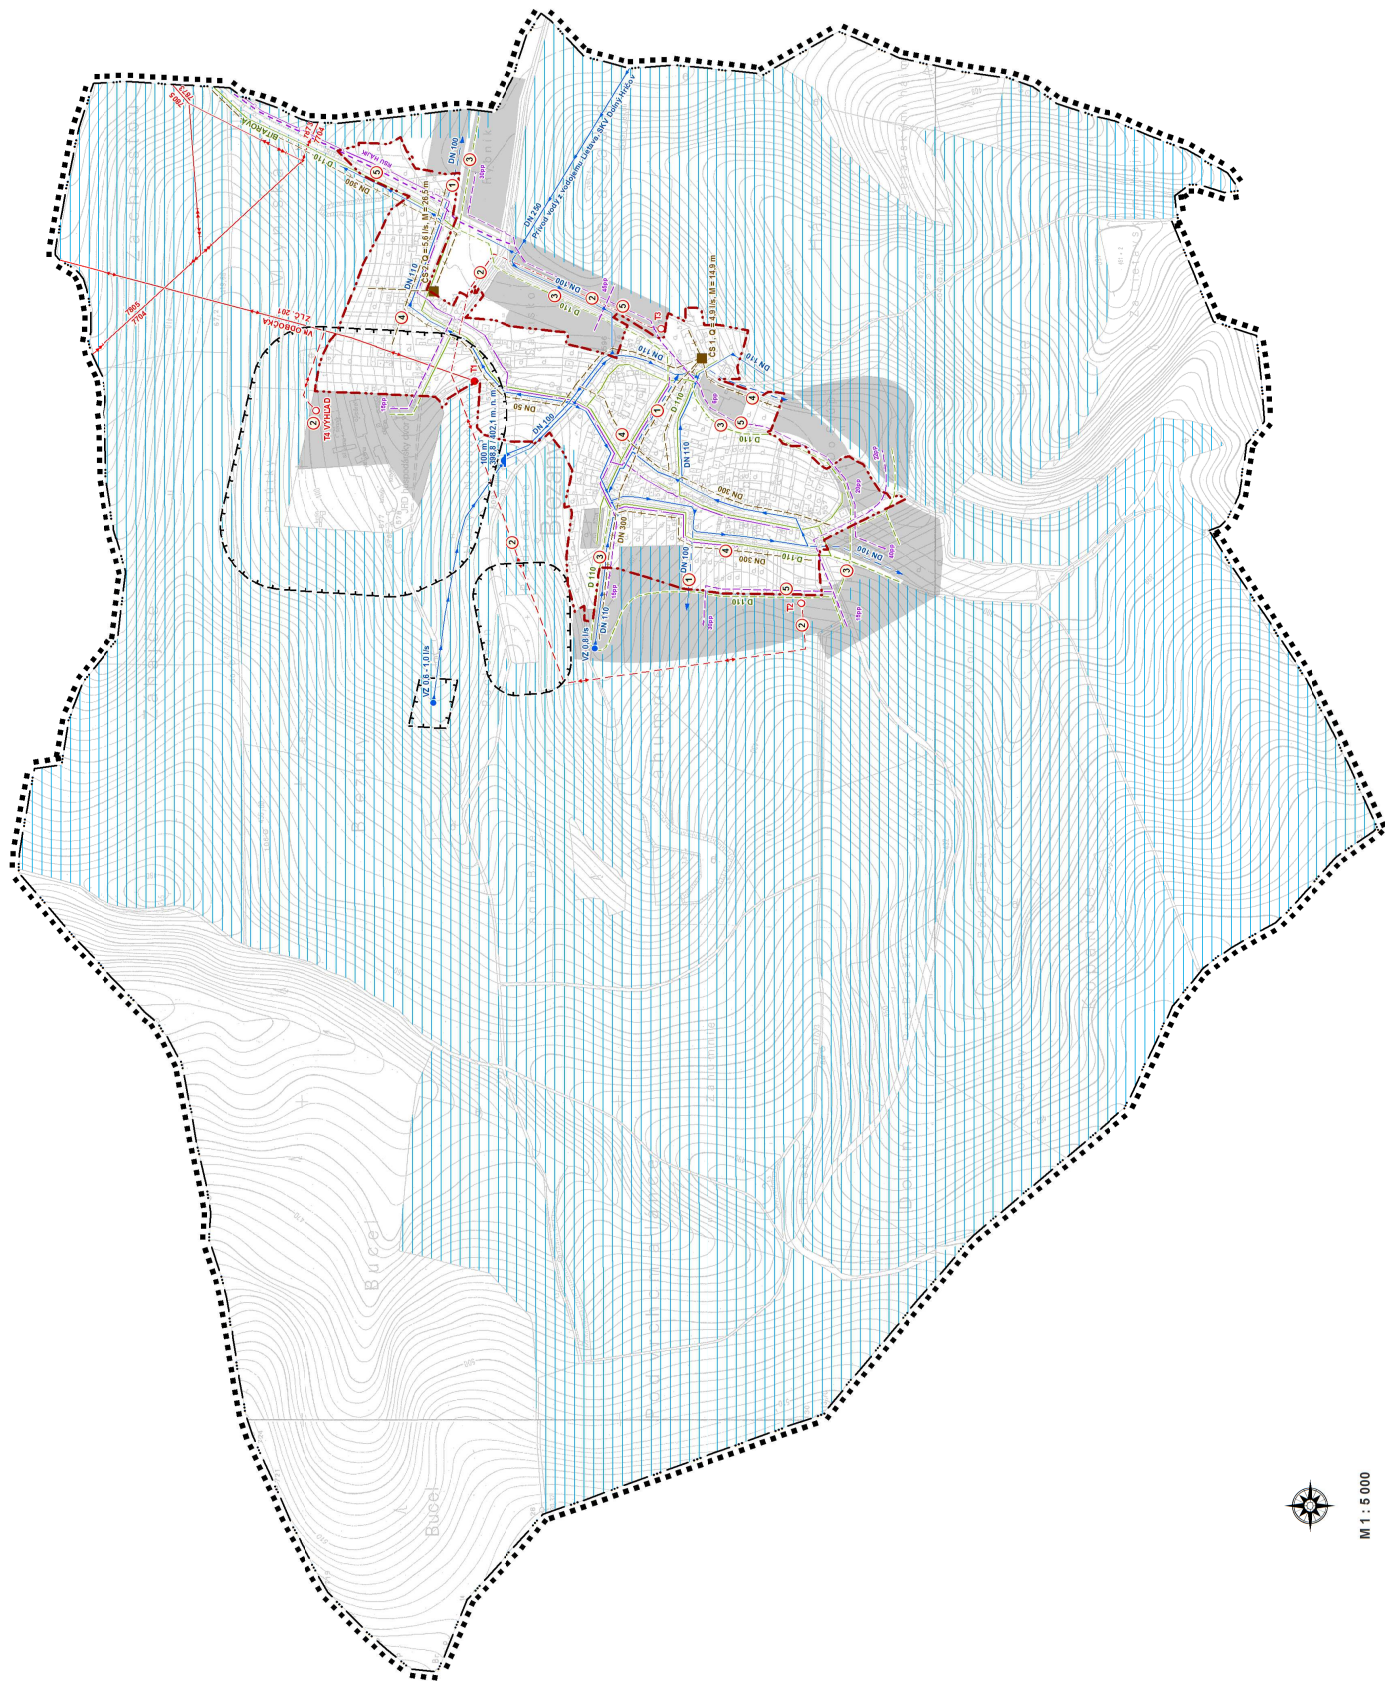

M 1 : 5 000



Územný plán obce Brezany	Výševka č.
WKRES BREZANY	4
VEREJNEHO TECHNICKÉHO VYBAVENIA	marec 2005
Projektovú úlohu vypracoval:	1 : 5 000
Ing. Jozef Kozák	